




Löschwasser- und Hydrantenkataster

Teschow


0 100 200 300 m

 

Maßstab: 1:3000

Stand:
07.10.2024

421: 1.1

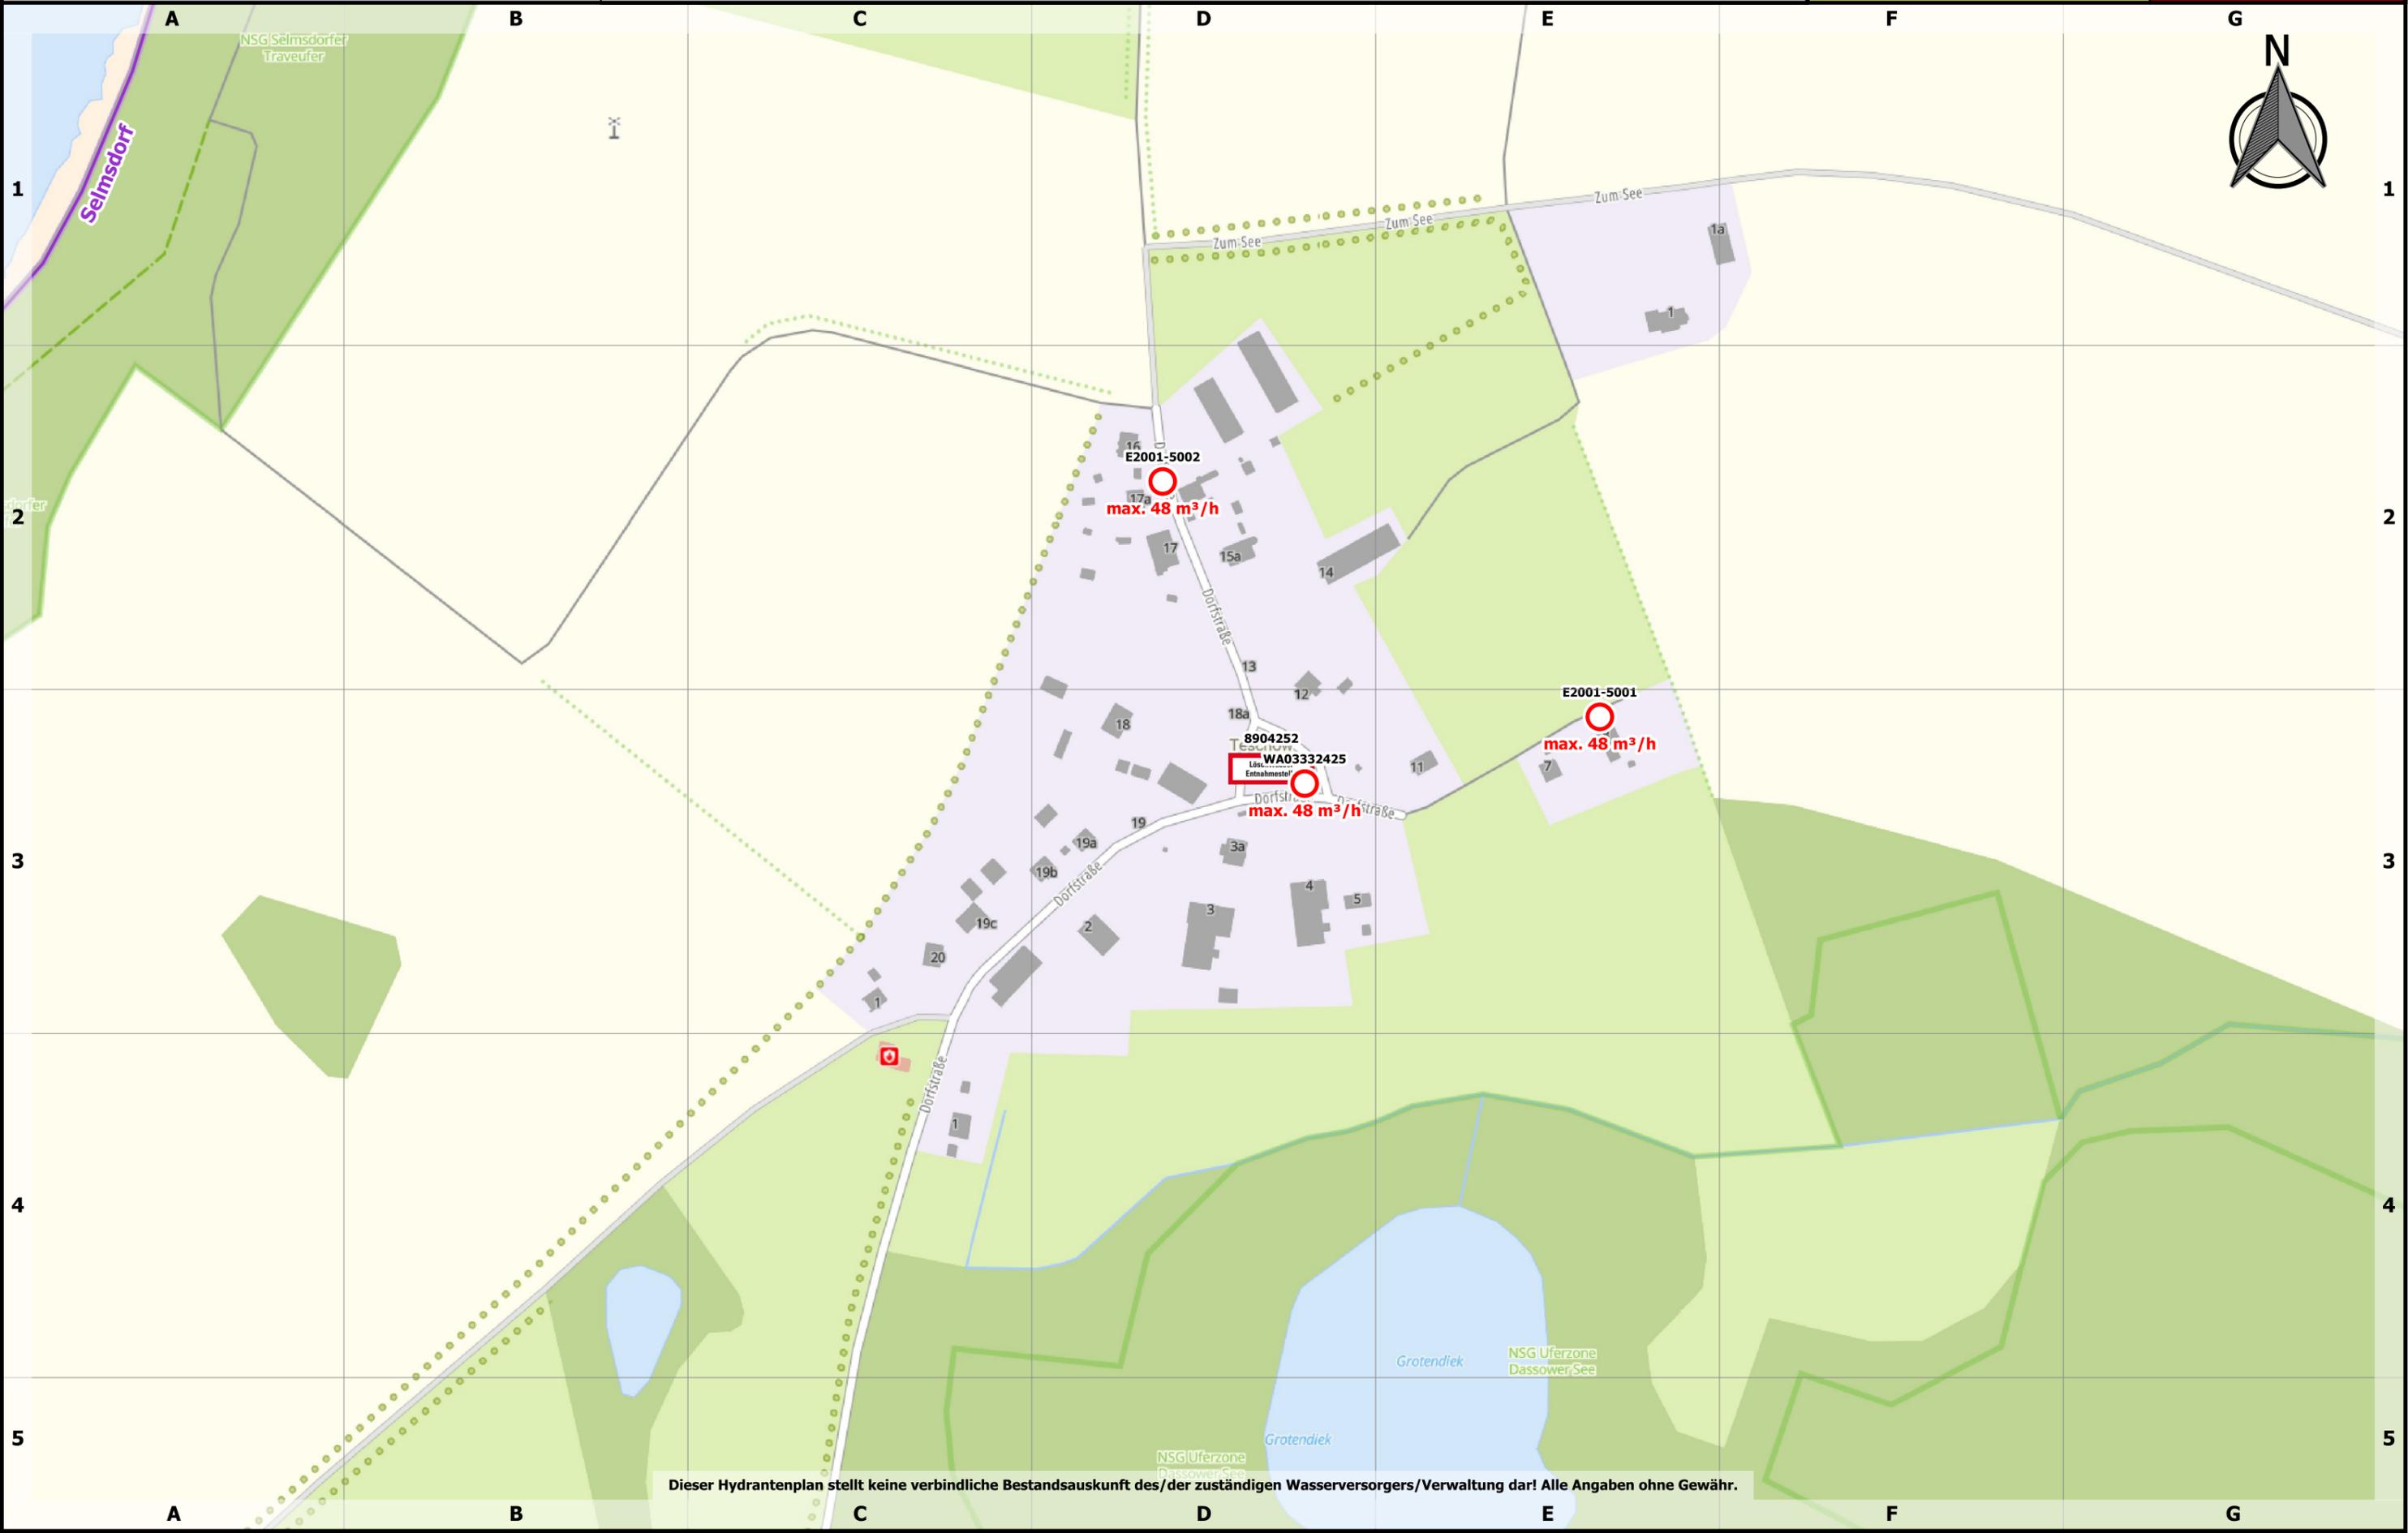

Dieser Hydrantenplan stellt keine verbindliche Bestandsauskunft des/der zuständigen Wasserversorgers/Verwaltung dar! Alle Angaben ohne Gewähr.




Stand:
07.10.2024

421: 1.1

0 100 200 300 m

Maßstab: 1:3000

 

Dieser Hydrantenplan stellt keine verbindliche Bestandsauskunft des/der zuständigen Wasserversorgers/Verwaltung dar! Alle Angaben ohne Gewähr.