



# Löschwasser- und Hydrantenkataster


Warin

0 100 200 300 m

Maßstab: 1:4000

Stand:  
07.10.2024

322: 2.2

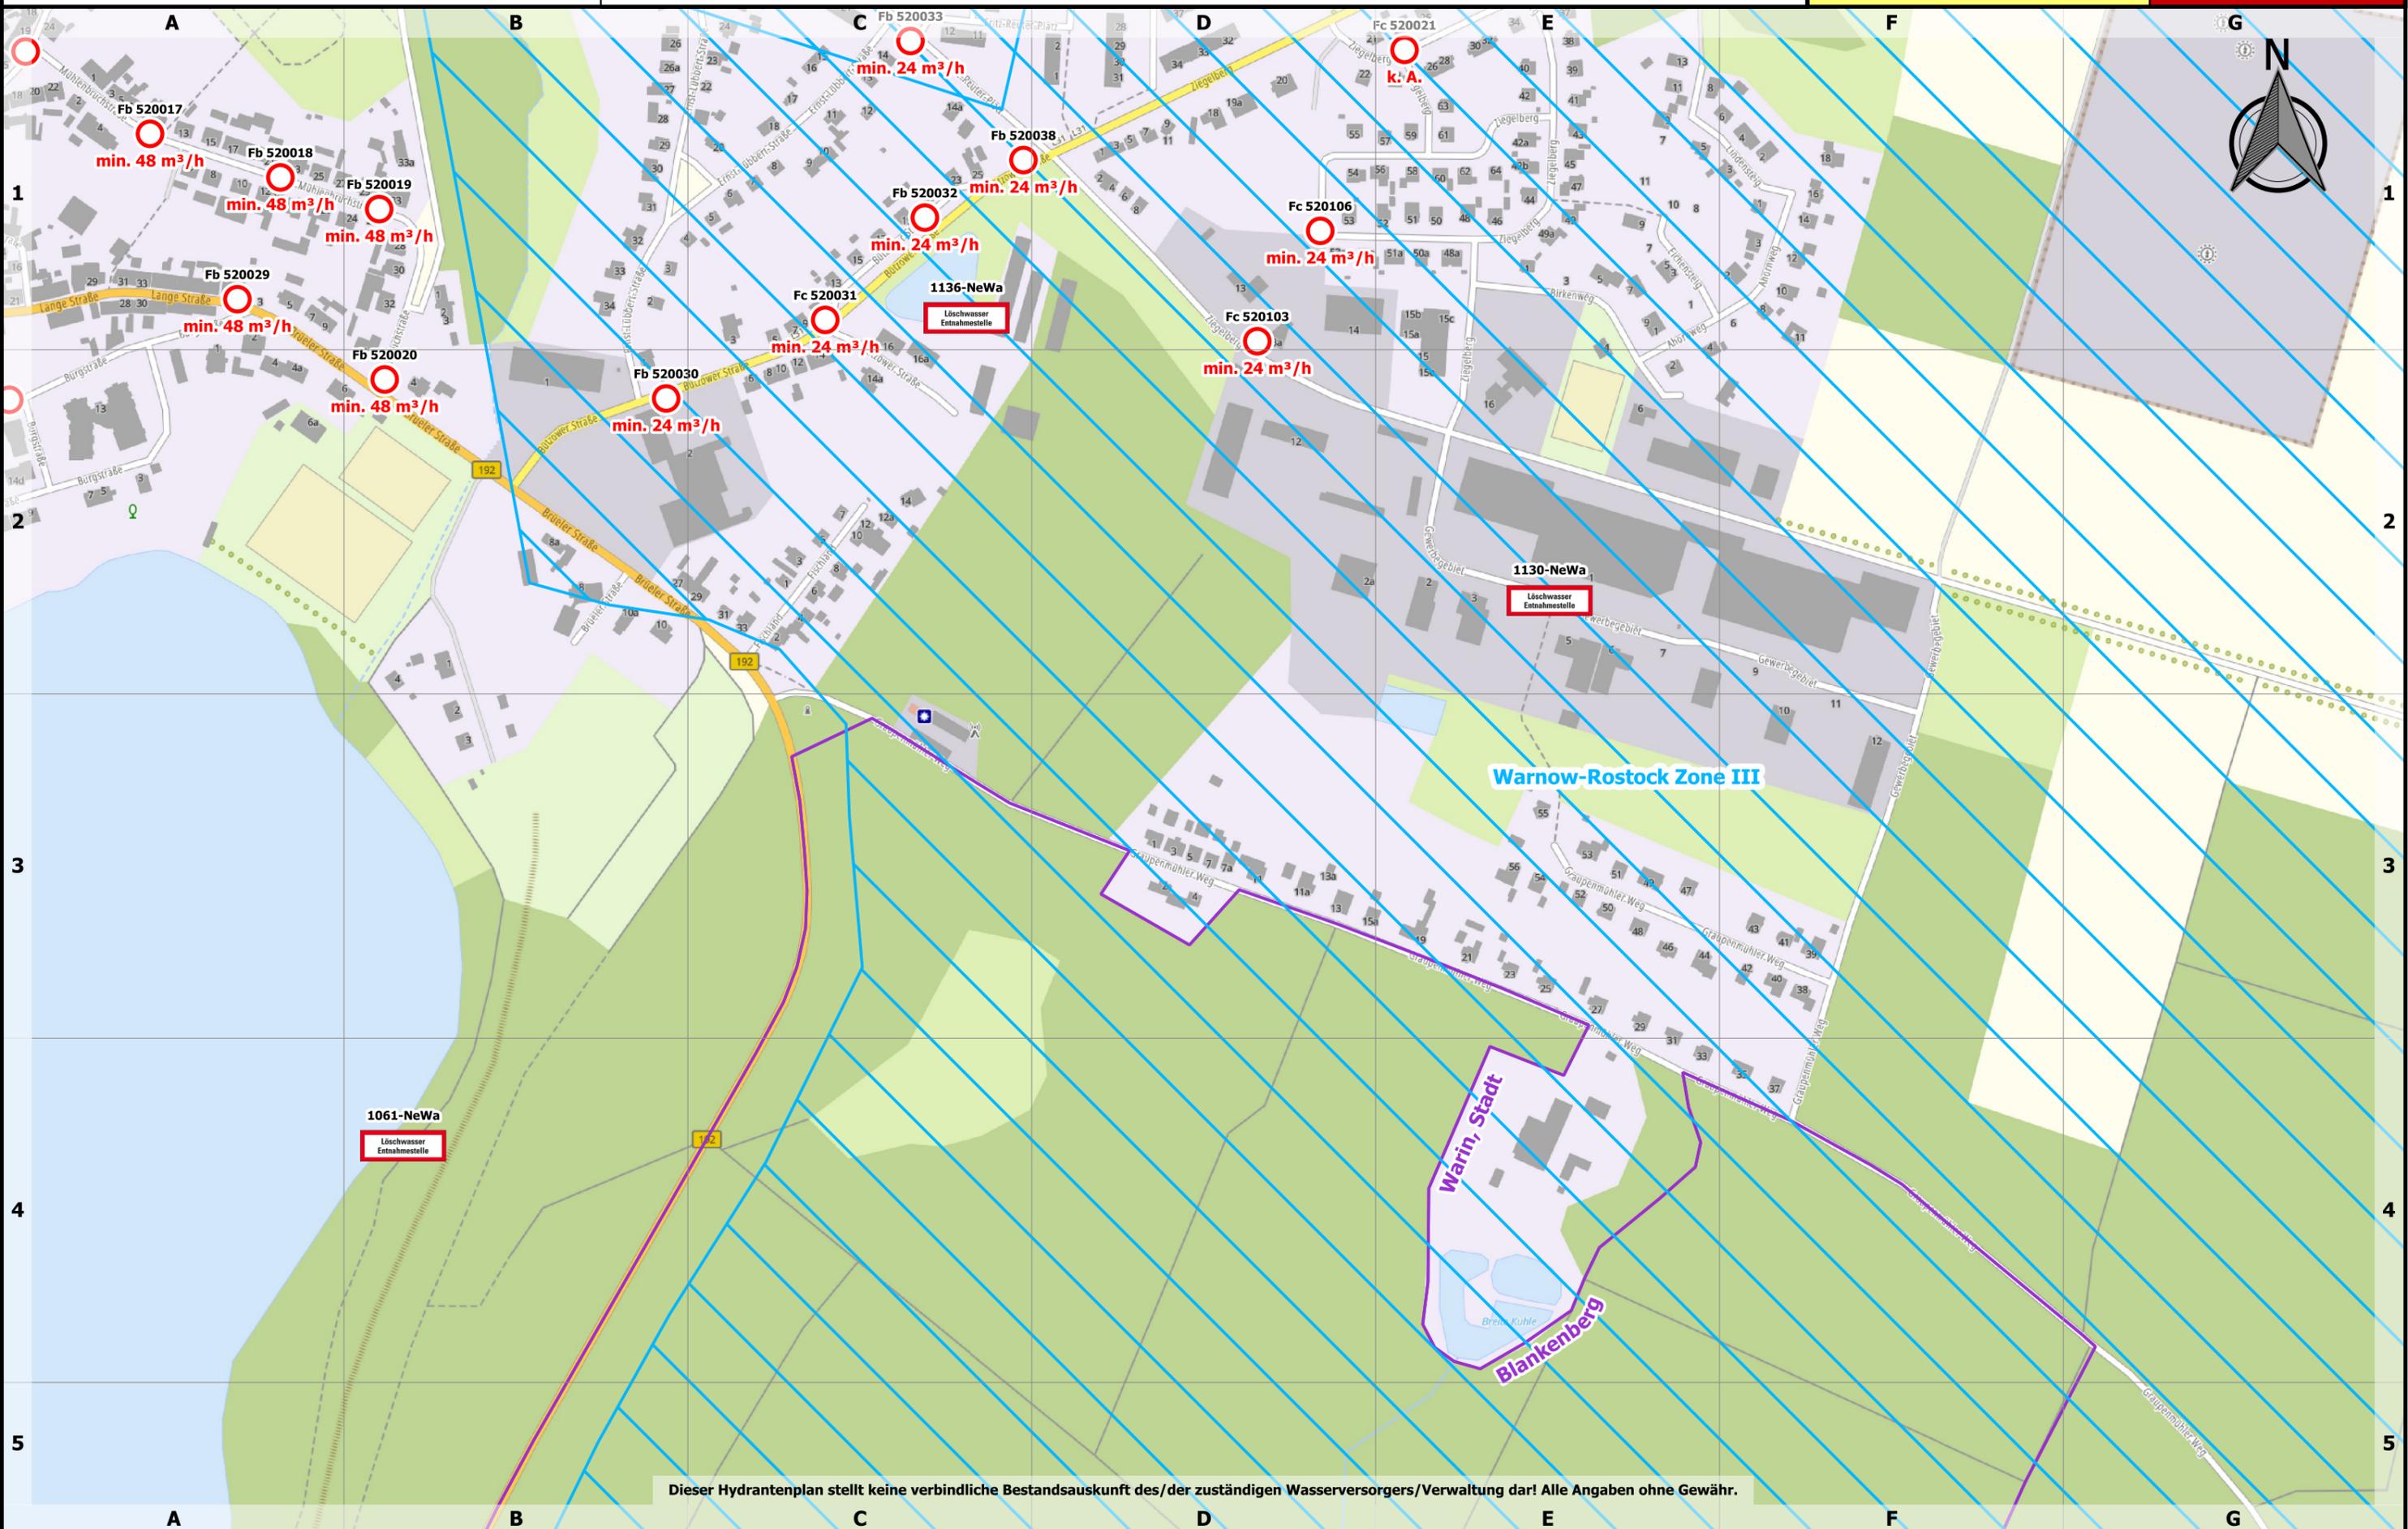

# Warin

# Löschwasser- und Hydrantenkataster




Landkreis Nordwestmecklenburg  
FD Kataster und Vermessung  
Stabsstelle Geodatenzentrum  
Börzower Weg 3  
23936 Grevesmühlen

Stand:  
07.10.2024

322: 2.2

0 100 200 300 m

Maßstab: 1:4000

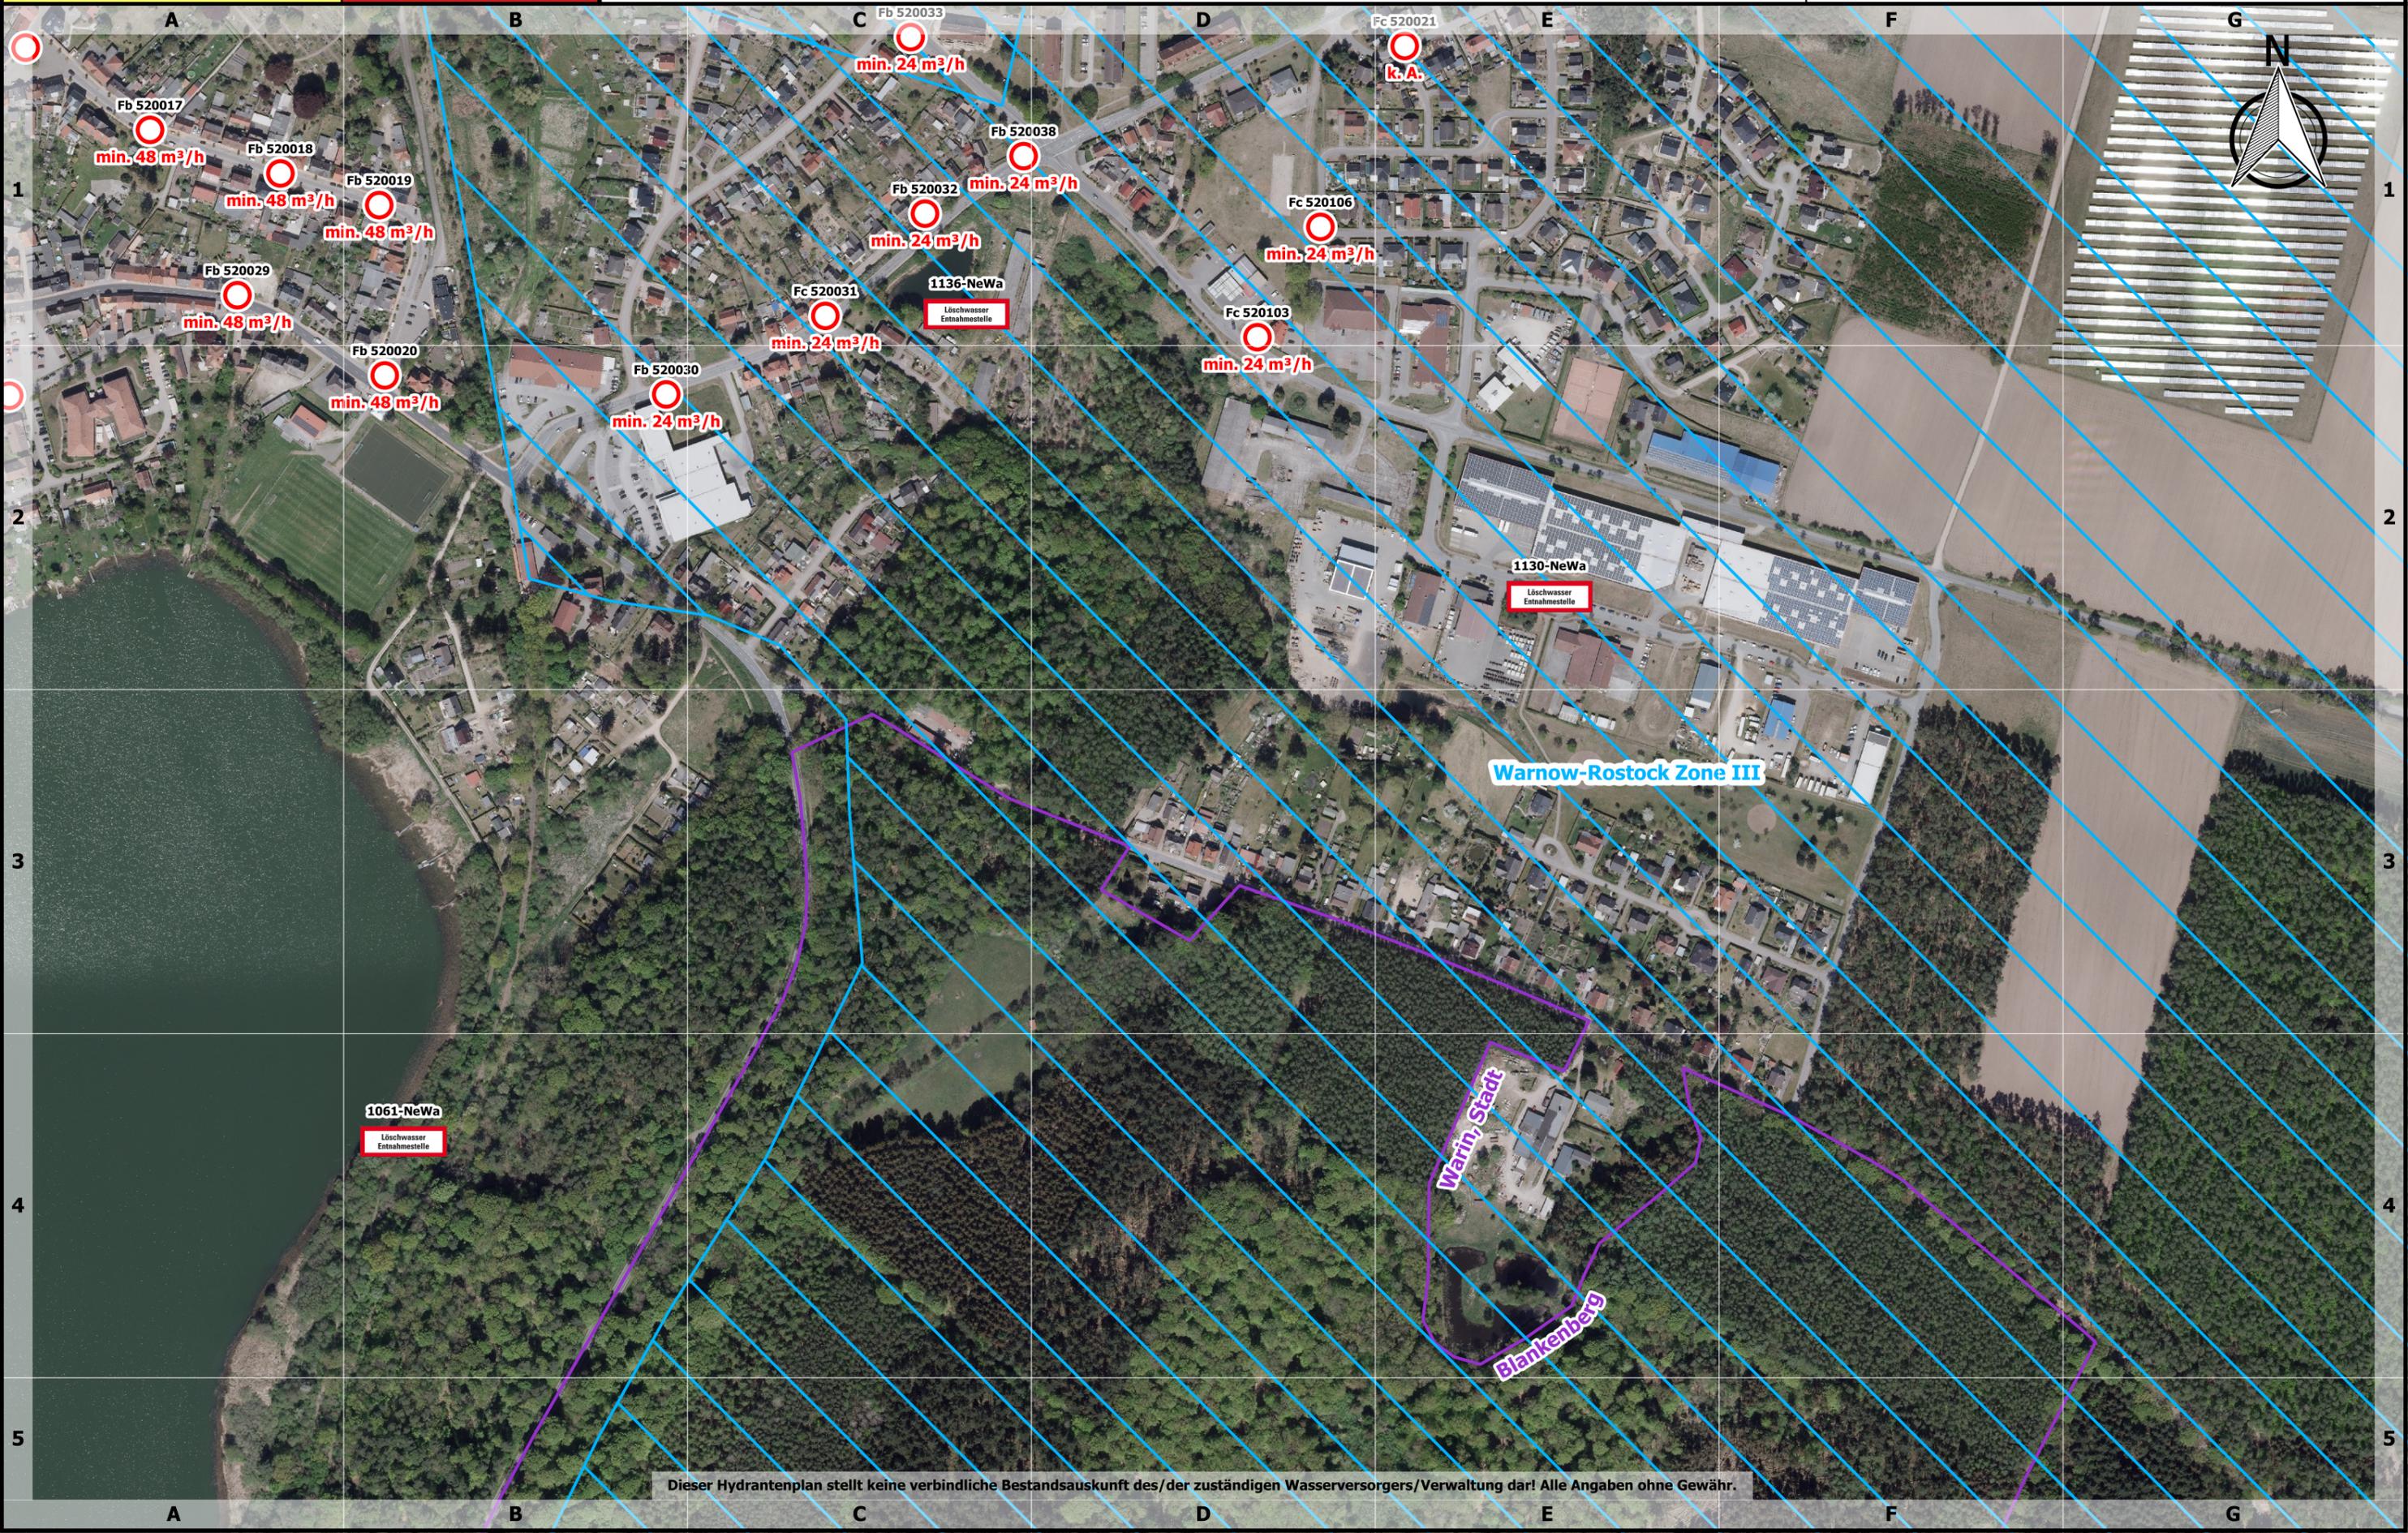

Dieser Hydrantenplan stellt keine verbindliche Bestandsauskunft des/der zuständigen Wasserversorgers/Verwaltung dar! Alle Angaben ohne Gewähr.