




# Löschwasser- und Hydrantenkataster

# Warnkenhagen


0 100 200 300 m

 

Maßstab: 1:4000

Stand:  
07.10.2024

295: 1.1

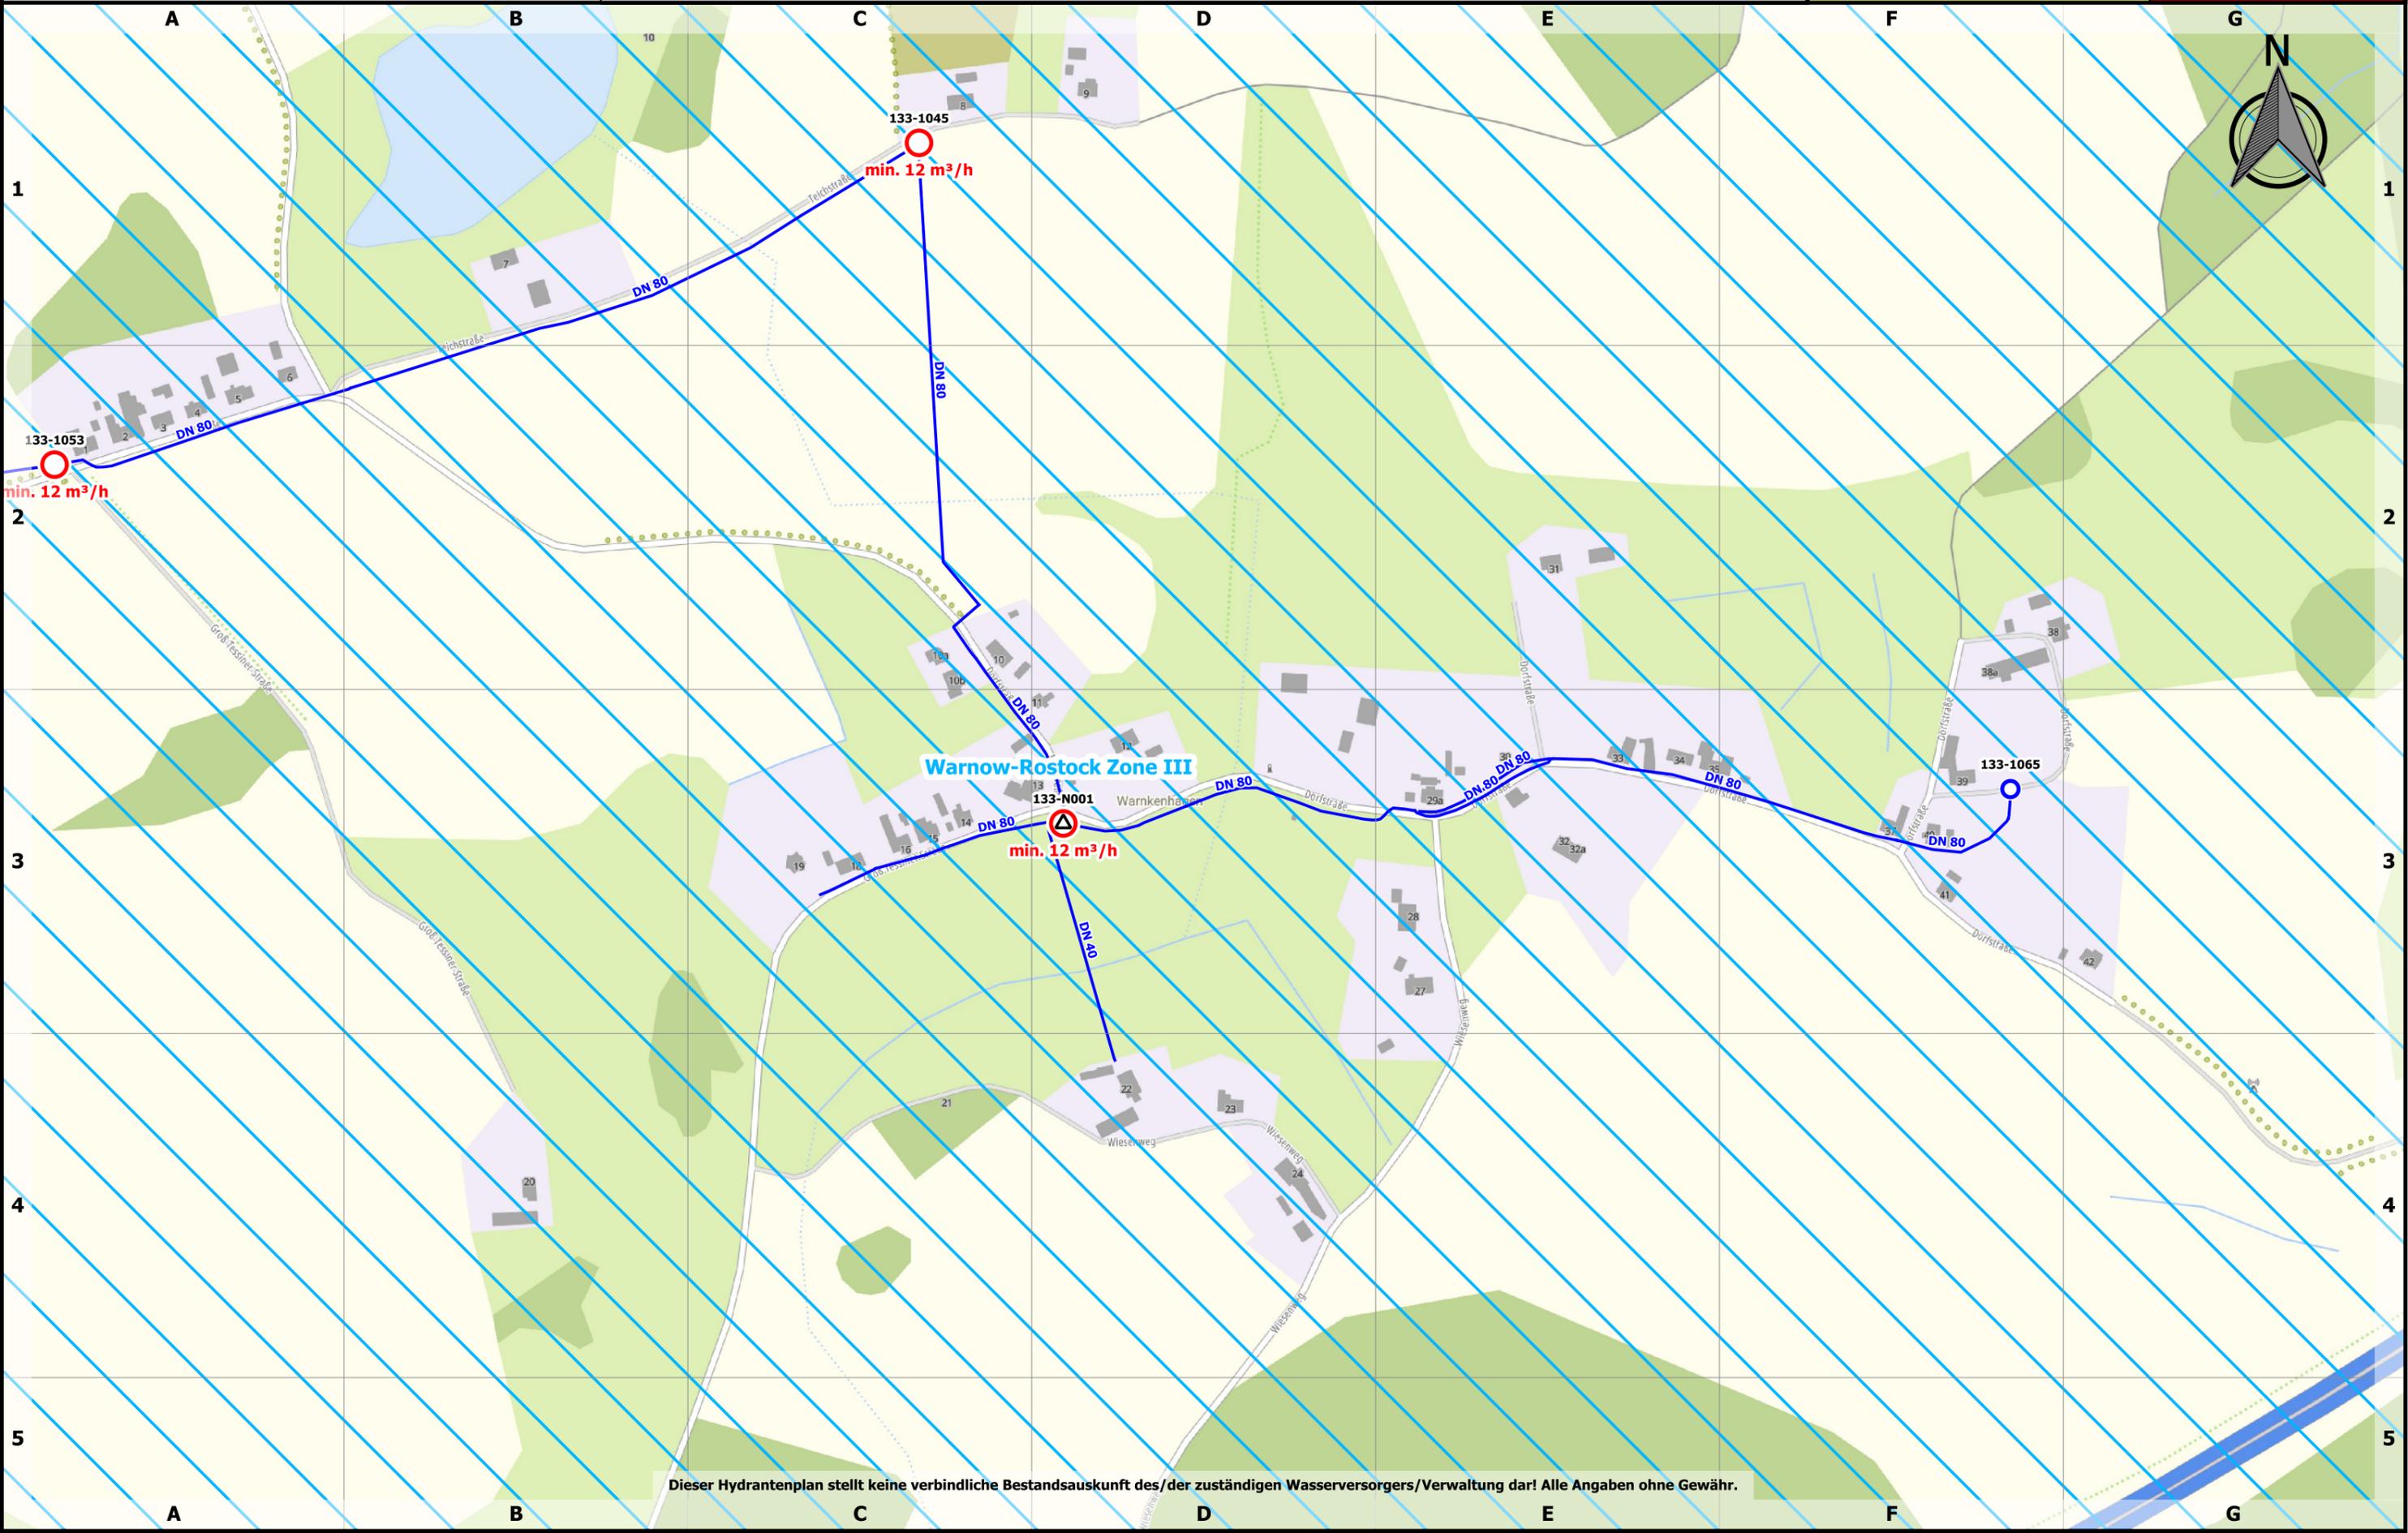

Warnow-Rostock Zone III

Dieser Hydrantenplan stellt keine verbindliche Bestandsauskunft des/der zuständigen Wasserversorgers/Verwaltung dar! Alle Angaben ohne Gewähr.

# Warnkenhagen

# Löschwasser- und Hydrantenkataster




Landkreis Nordwestmecklenburg  
FD Kataster und Vermessung  
Stabsstelle Geodatenzentrum  
Börzower Weg 3  
23936 Grevesmühlen

Stand:  
07.10.2024

295: 1.1

0 100 200 300 m

Maßstab: 1:4000

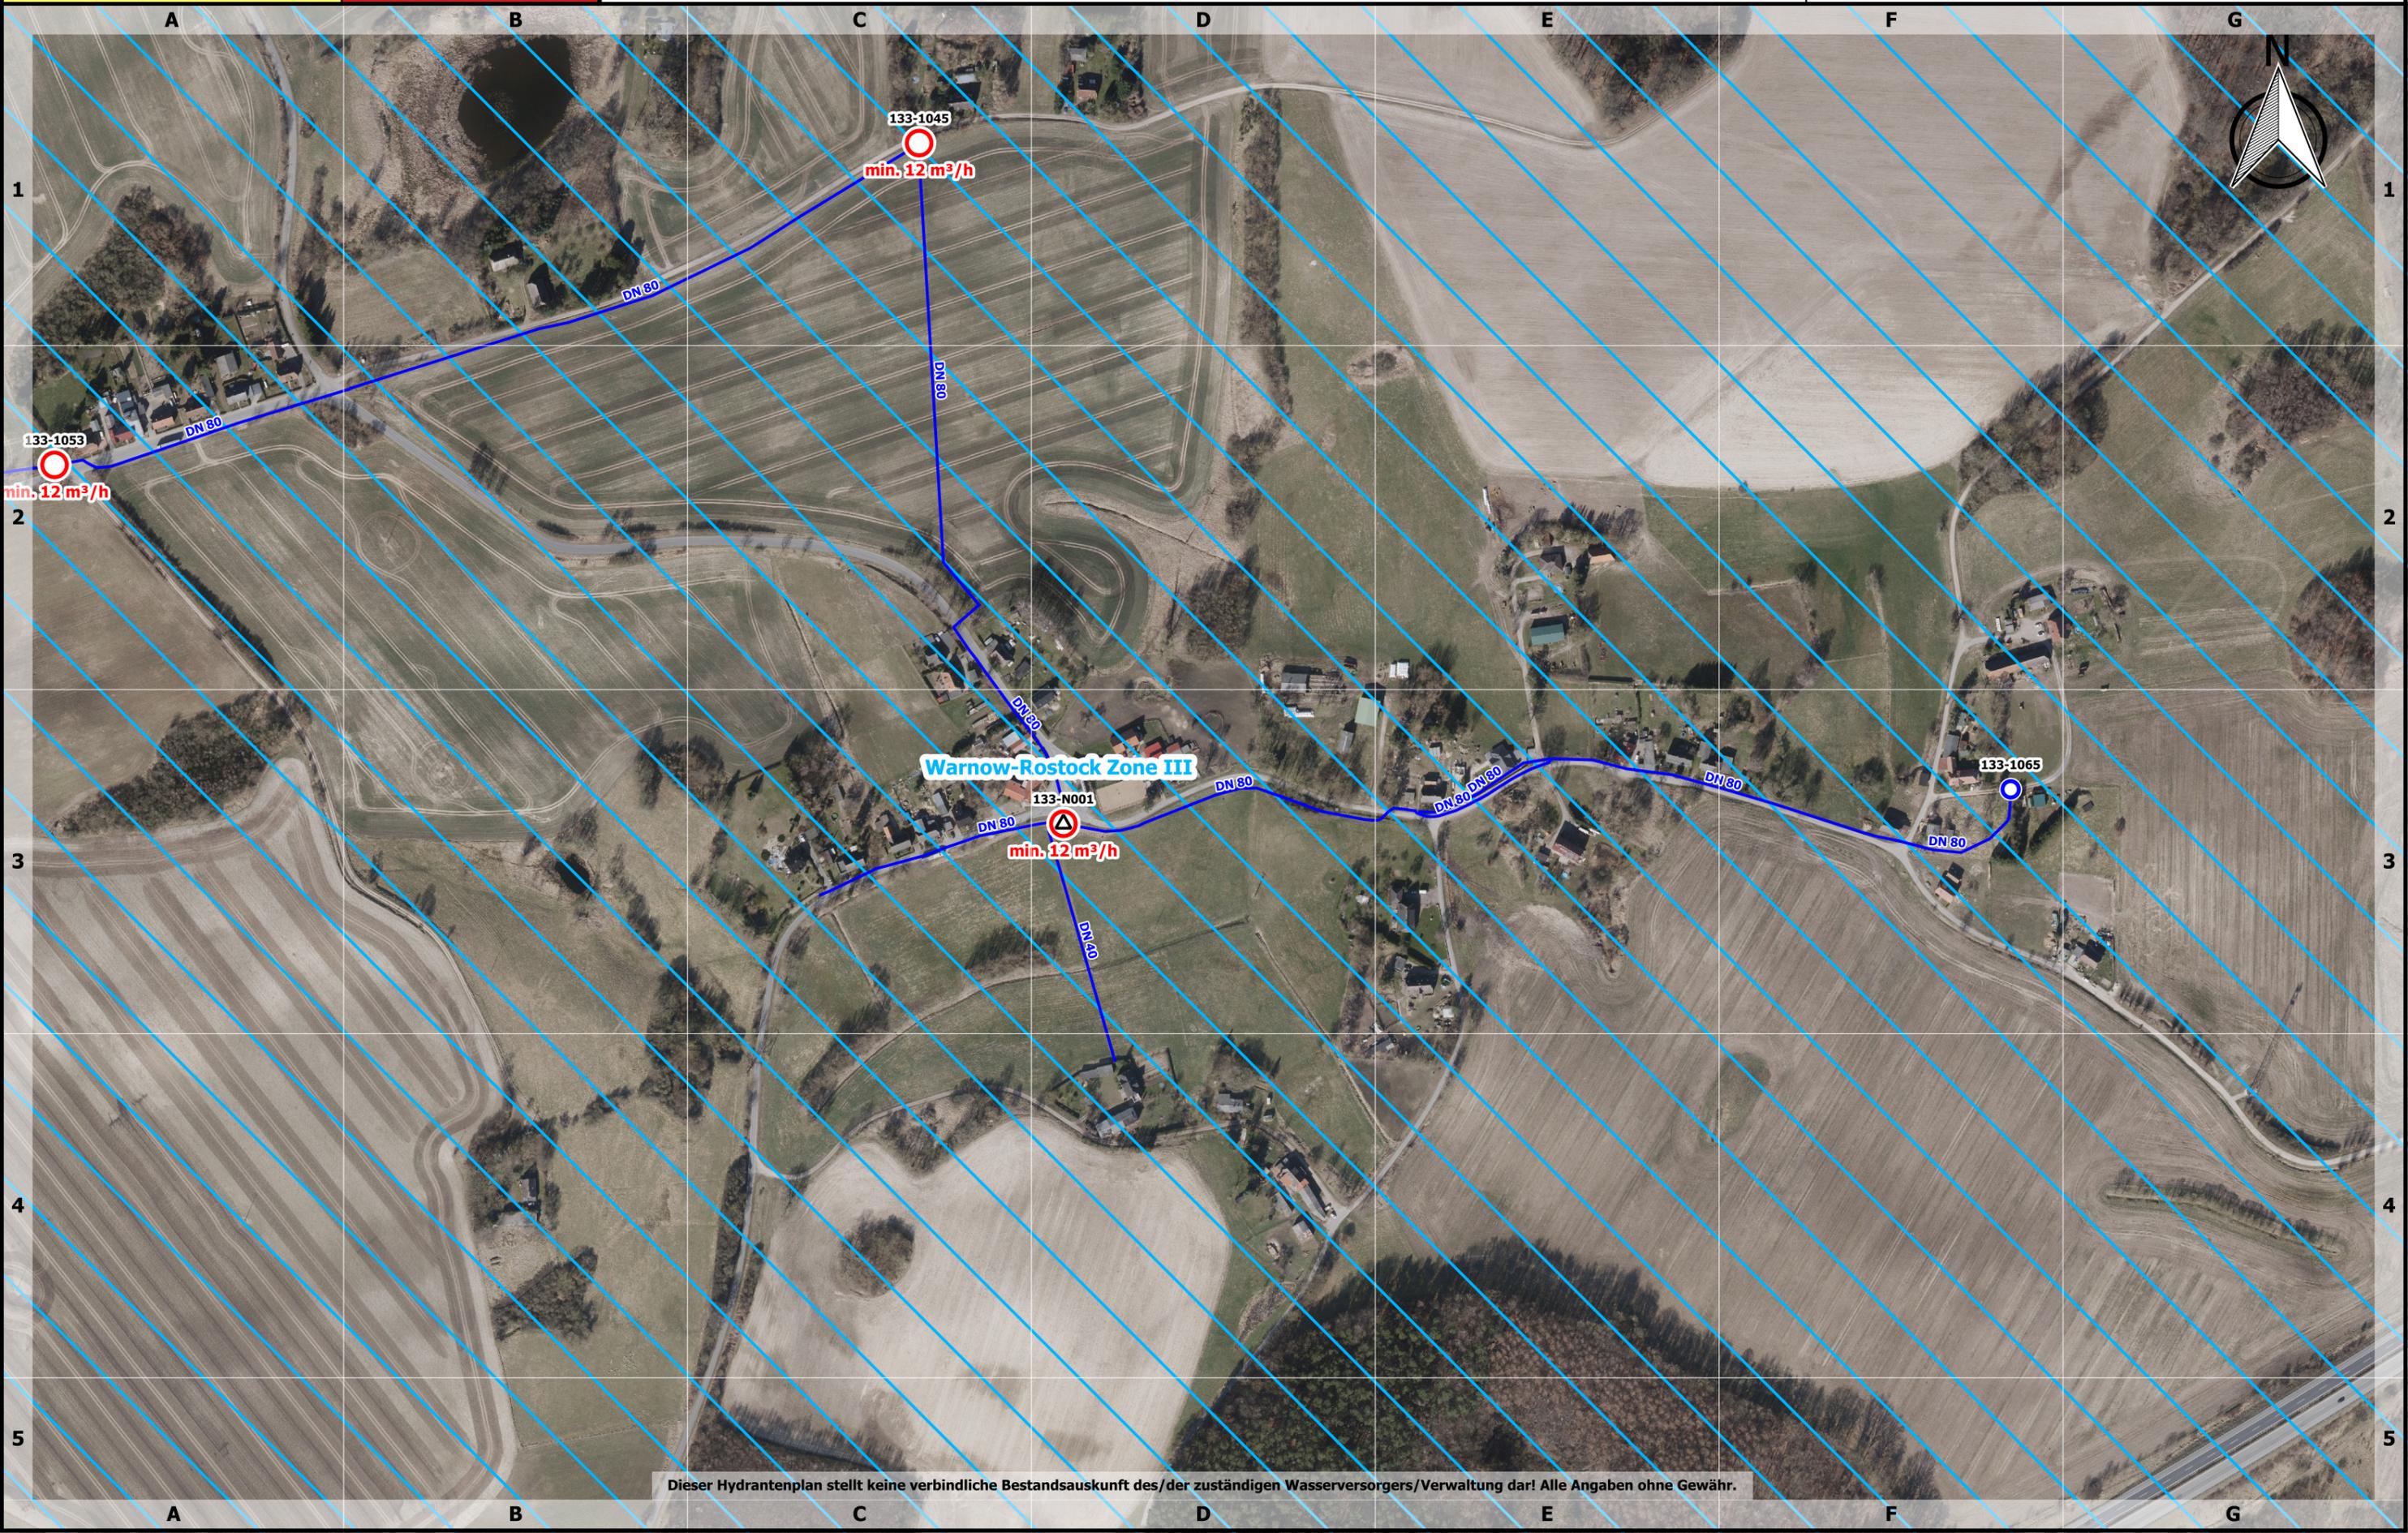

Dieser Hydrantenplan stellt keine verbindliche Bestandsauskunft des/der zuständigen Wasserversorgers/Verwaltung dar! Alle Angaben ohne Gewähr.