



# Löschwasser- und Hydrantenkataster


# Wotenitz



Maßstab: 1:4000

Stand:  
07.10.2024

347: 1.1

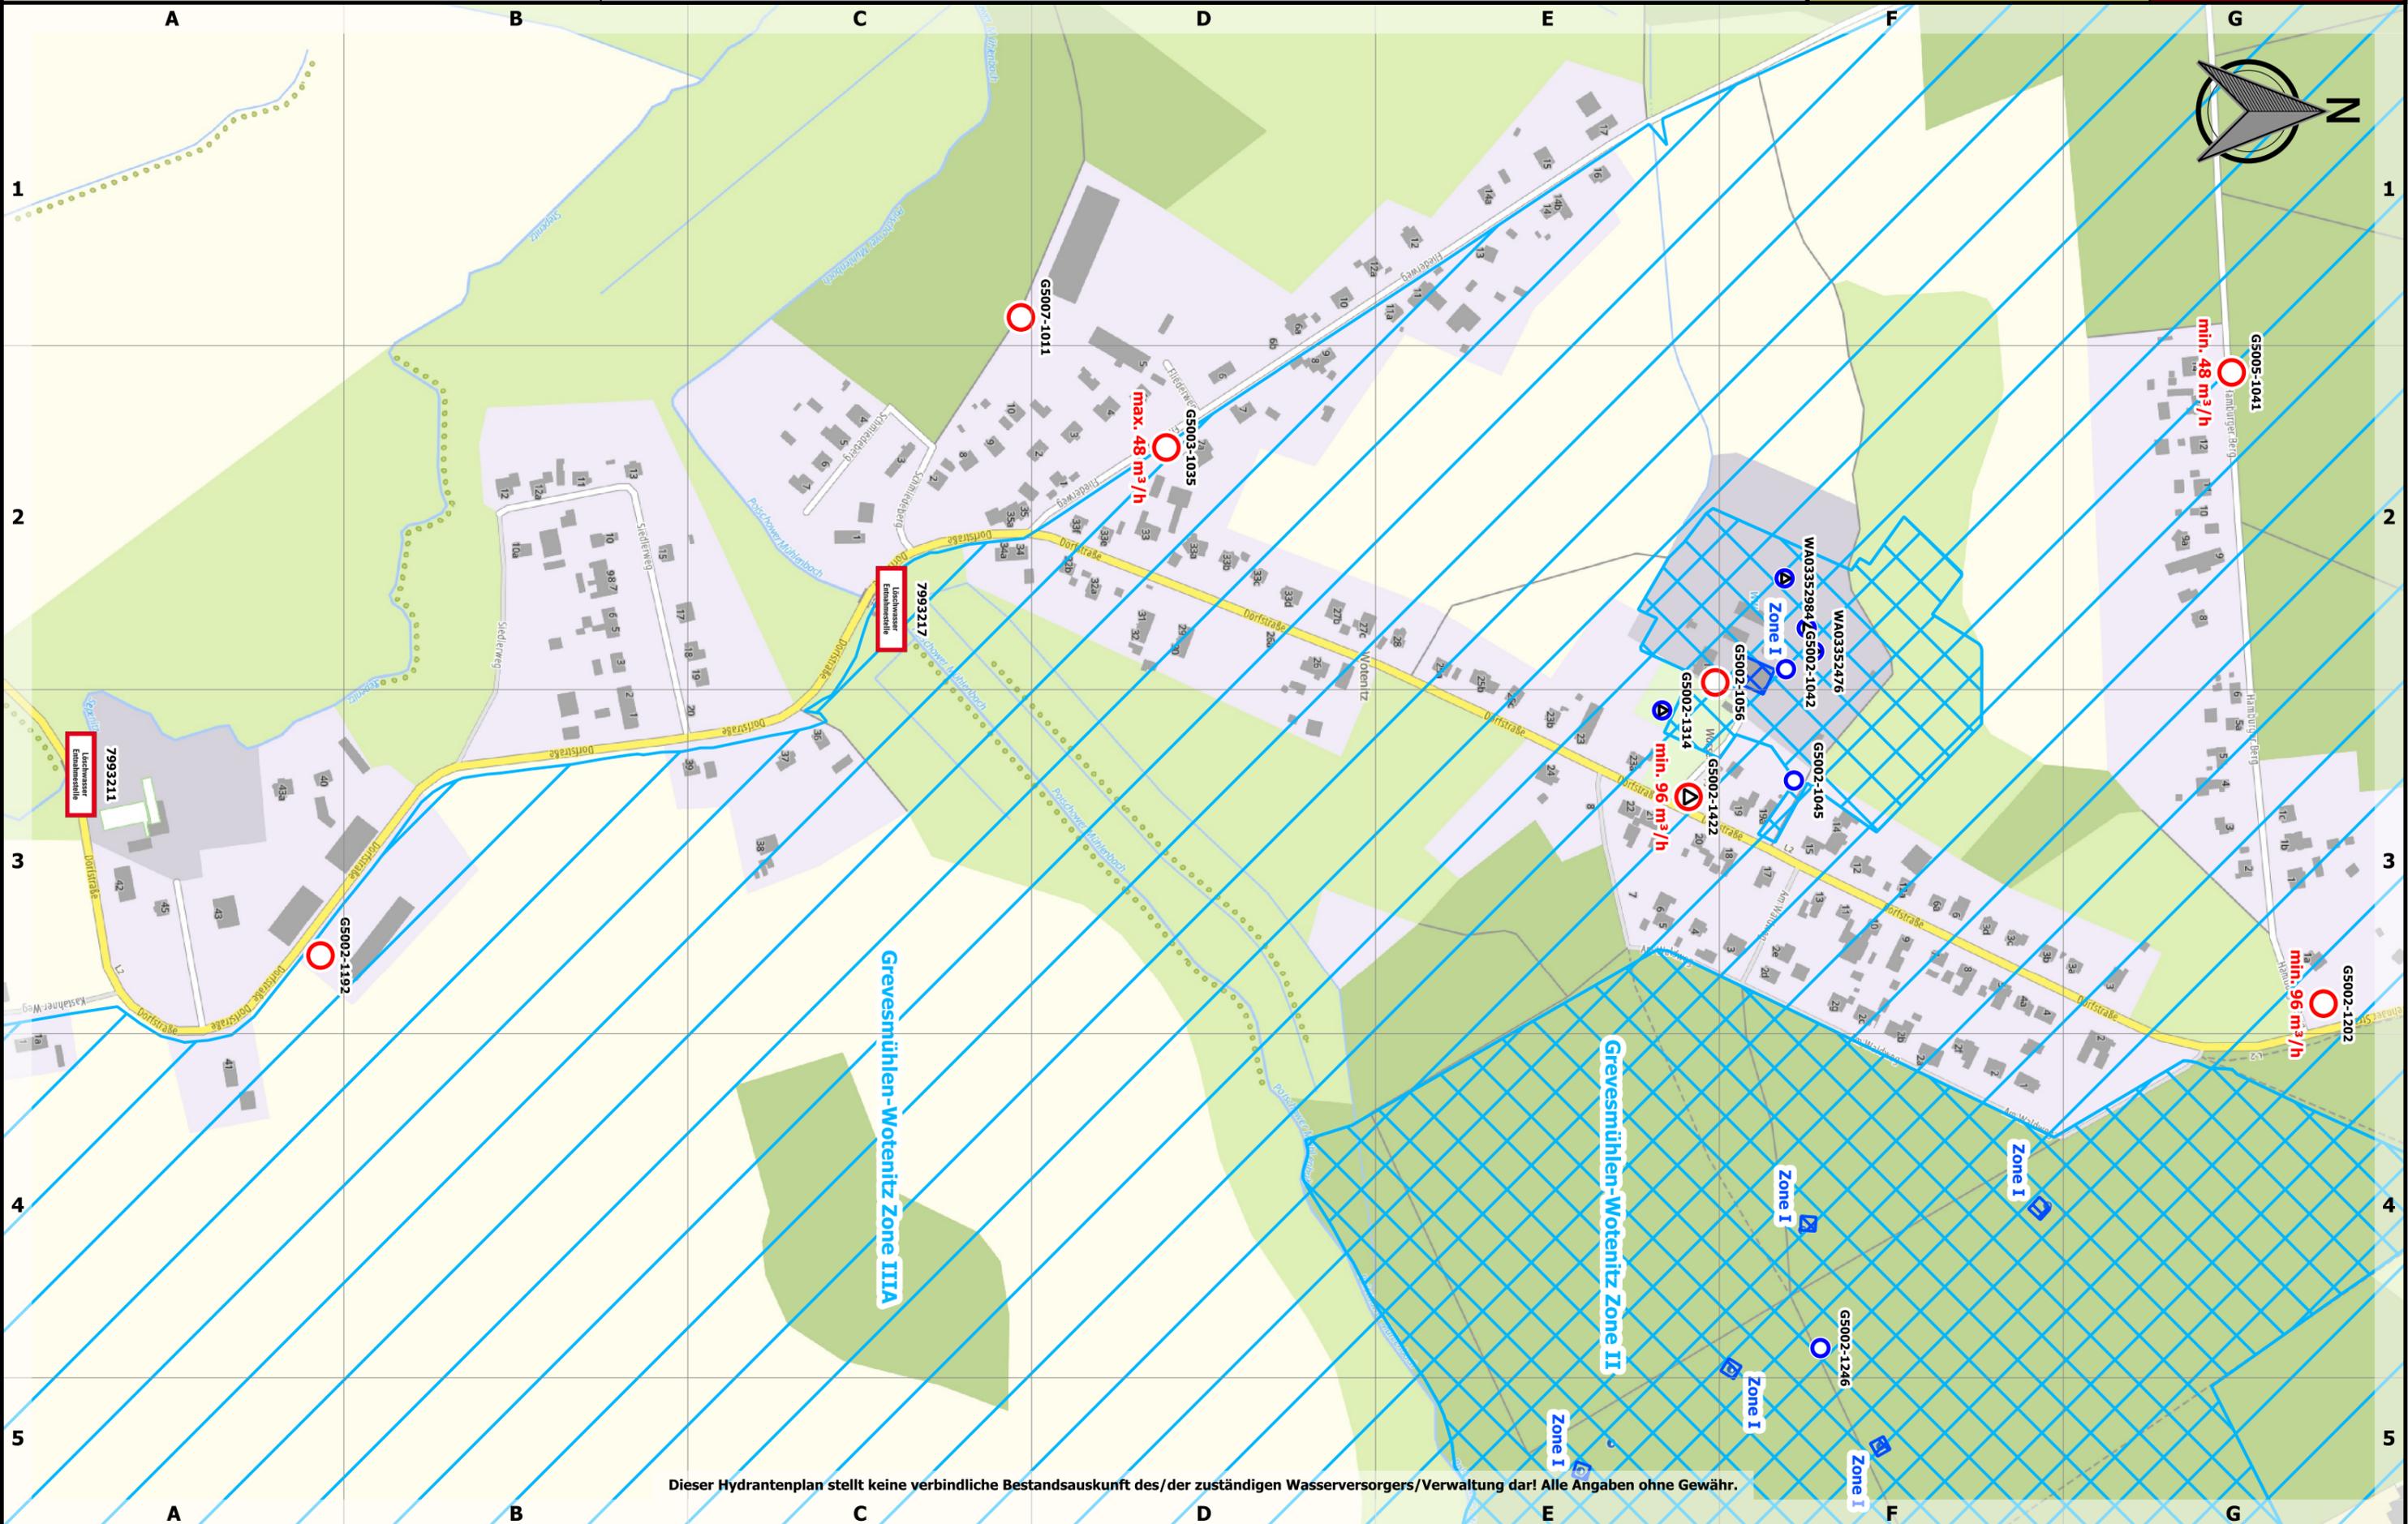

Dieser Hydrantenplan stellt keine verbindliche Bestandsauskunft des/der zuständigen Wasserversorgers/Verwaltung dar! Alle Angaben ohne Gewähr.



Stand:  
07.10.2024

347: 1.1

0 100 200 300 m

Maßstab: 1:4000



Dieser Hydrantenplan stellt keine verbindliche Bestandsauskunft des/der zuständigen Wasserversorgers/Verwaltung dar! Alle Angaben ohne Gewähr.