



Landkreis Nordwestmecklenburg
FD Kataster und Vermessung
Stabsstelle Geodatenzentrum
Börzower Weg 3
23936 Grevesmühlen

Löschwasser- und Hydrantenkataster


H-ID: 01-1026

0 5 10 15 m

Maßstab: 1:300

Stand:
13.02.2023

Unter.-H.

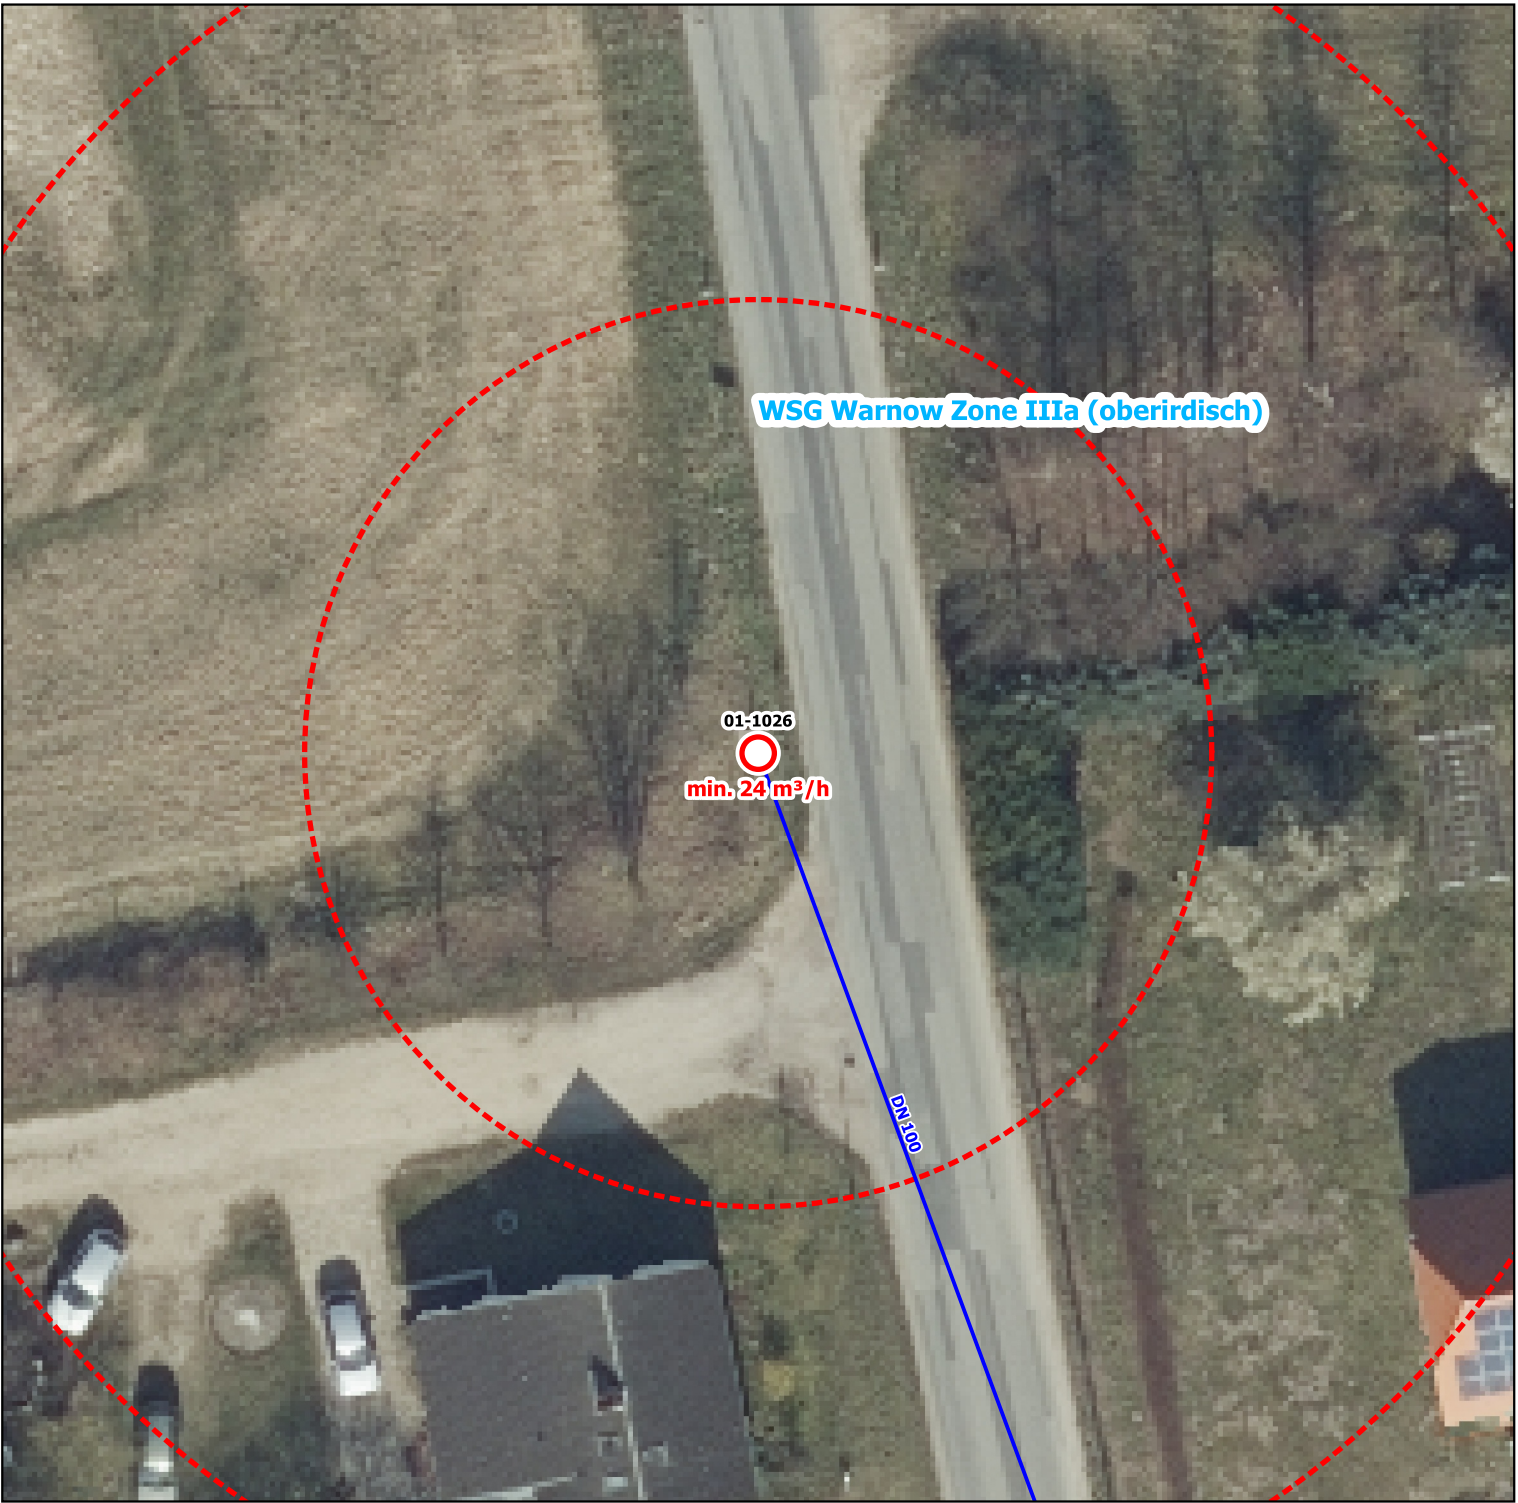

Gemeinde: Gemeinde Glasin	Bauart: Unterflur Hydrant
Durchfluss: min. 24 m³/h	Art der Oberfläche: keine Angabe
Standort: Charlottenfelde 10	
Notizen: Notfallnummer Zweckverband Wismar: 0172 3223381	
Dieses Standortblatt stellt keine verbindliche Bestandsauskunft des zuständigen Wasserversorgers dar! Alle Angaben ohne Gewähr.	