



Landkreis Nordwestmecklenburg
FD Kataster und Vermessung
Stabsstelle Geodatenzentrum
Börzower Weg 3
23936 Grevesmühlen

Löschwasser- und Hydrantenkataster


H-ID: 040-1123

0 5 10 15 m

Maßstab: 1:300

Stand:
26.09.2024

Ober.-H.

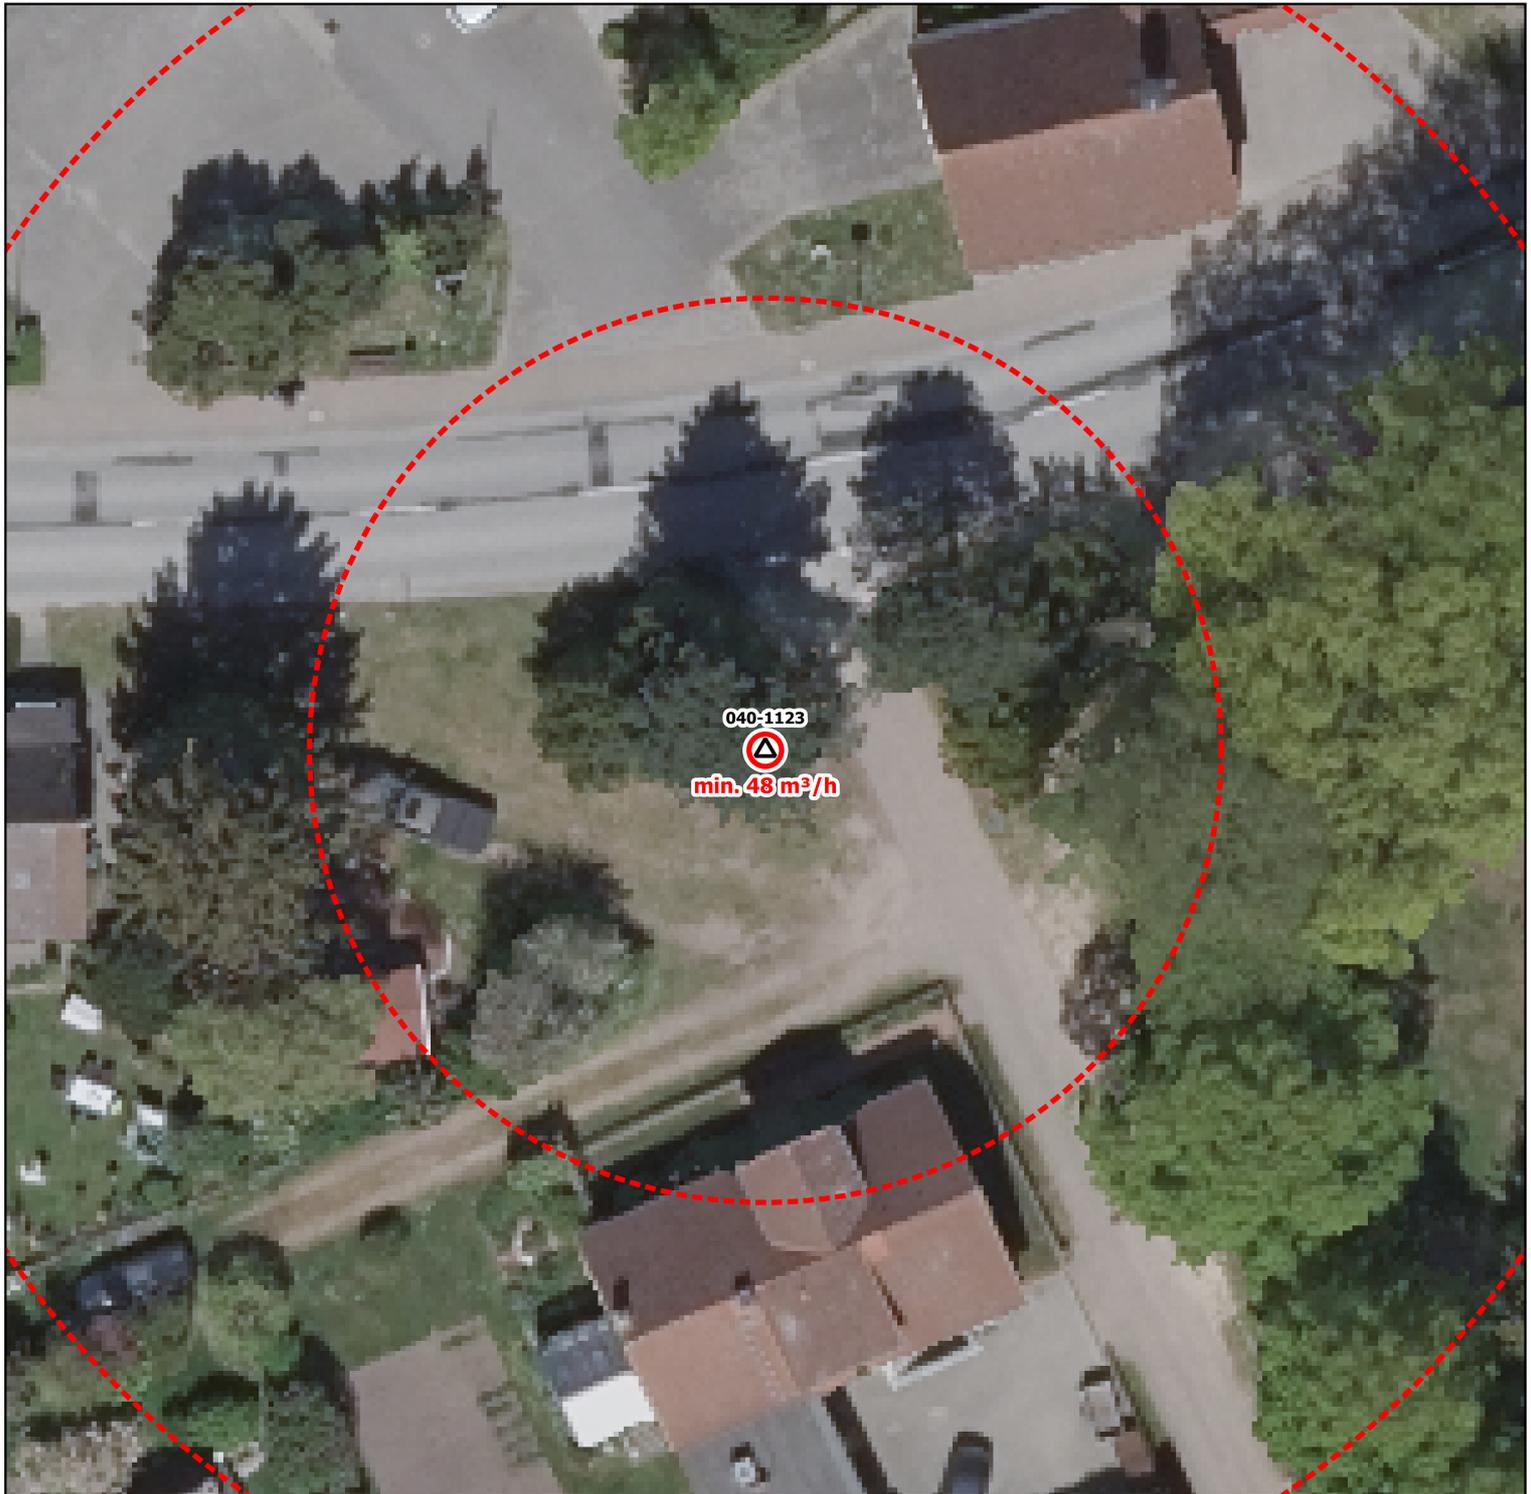

| | |
|--|---|
| Gemeinde: Gemeinde Hohen Viecheln | Bauart: Oberflur Hydrant |
| Durchfluss: min. 48 m ³ /h | Art der Oberfläche: keine Angabe |
| Standort: Fritz-Reuter-Straße | |
| Notizen: Notfallnummer Zweckverband Wismar: 0172 3223381 | |
| Dieses Standortblatt stellt keine verbindliche Bestandsauskunft des zuständigen Wasserversorgers dar! Alle Angaben ohne Gewähr. | |