



Landkreis Nordwestmecklenburg  
FD Kataster und Vermessung  
Stabsstelle Geodatenzentrum  
Börzower Weg 3  
23936 Grevesmühlen

# Löschwasser- und Hydrantenkataster


H-ID: 054A-N003

0 5 10 15 m

Maßstab: 1:300

Stand:  
26.09.2024

Unter.-H.

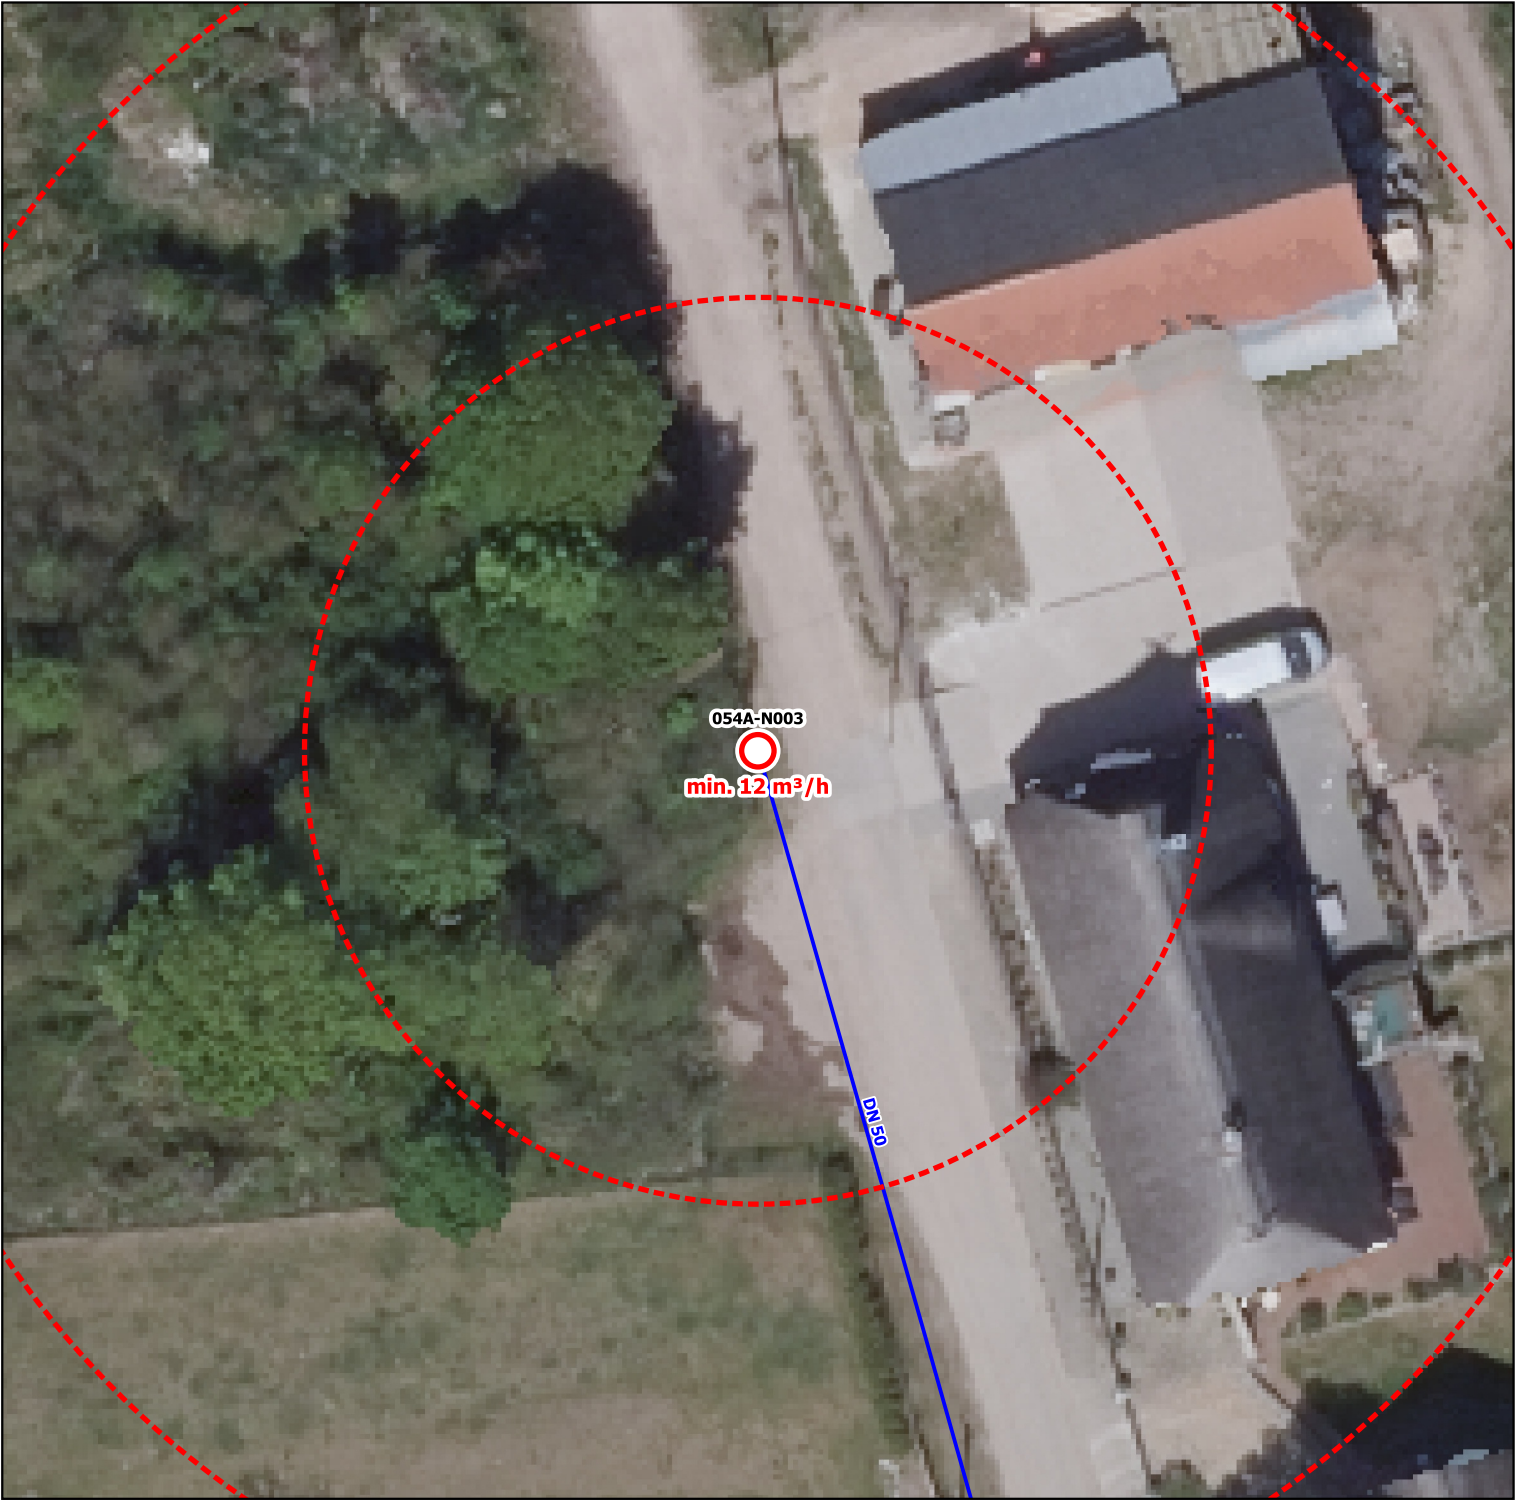

**Gemeinde:** Gemeinde Ventschow

**Bauart:** Unterflur Hydrant

**Durchfluss:** min. 12 m³/h

**Art der Oberfläche:** keine Angabe

**Standort:** Dorfstraße Kleekamp

**Notizen:** Notfallnummer Zweckverband Wismar: 0172 3223381