



Landkreis Nordwestmecklenburg
FD Kataster und Vermessung
Stabsstelle Geodatenzentrum
Börzower Weg 3
23936 Grevesmühlen

Löschwasser- und Hydrantenkataster


L-ID: 1017-DMBK

0 5 10 15 m

Maßstab: 1:300

Stand:
25.04.2023

x

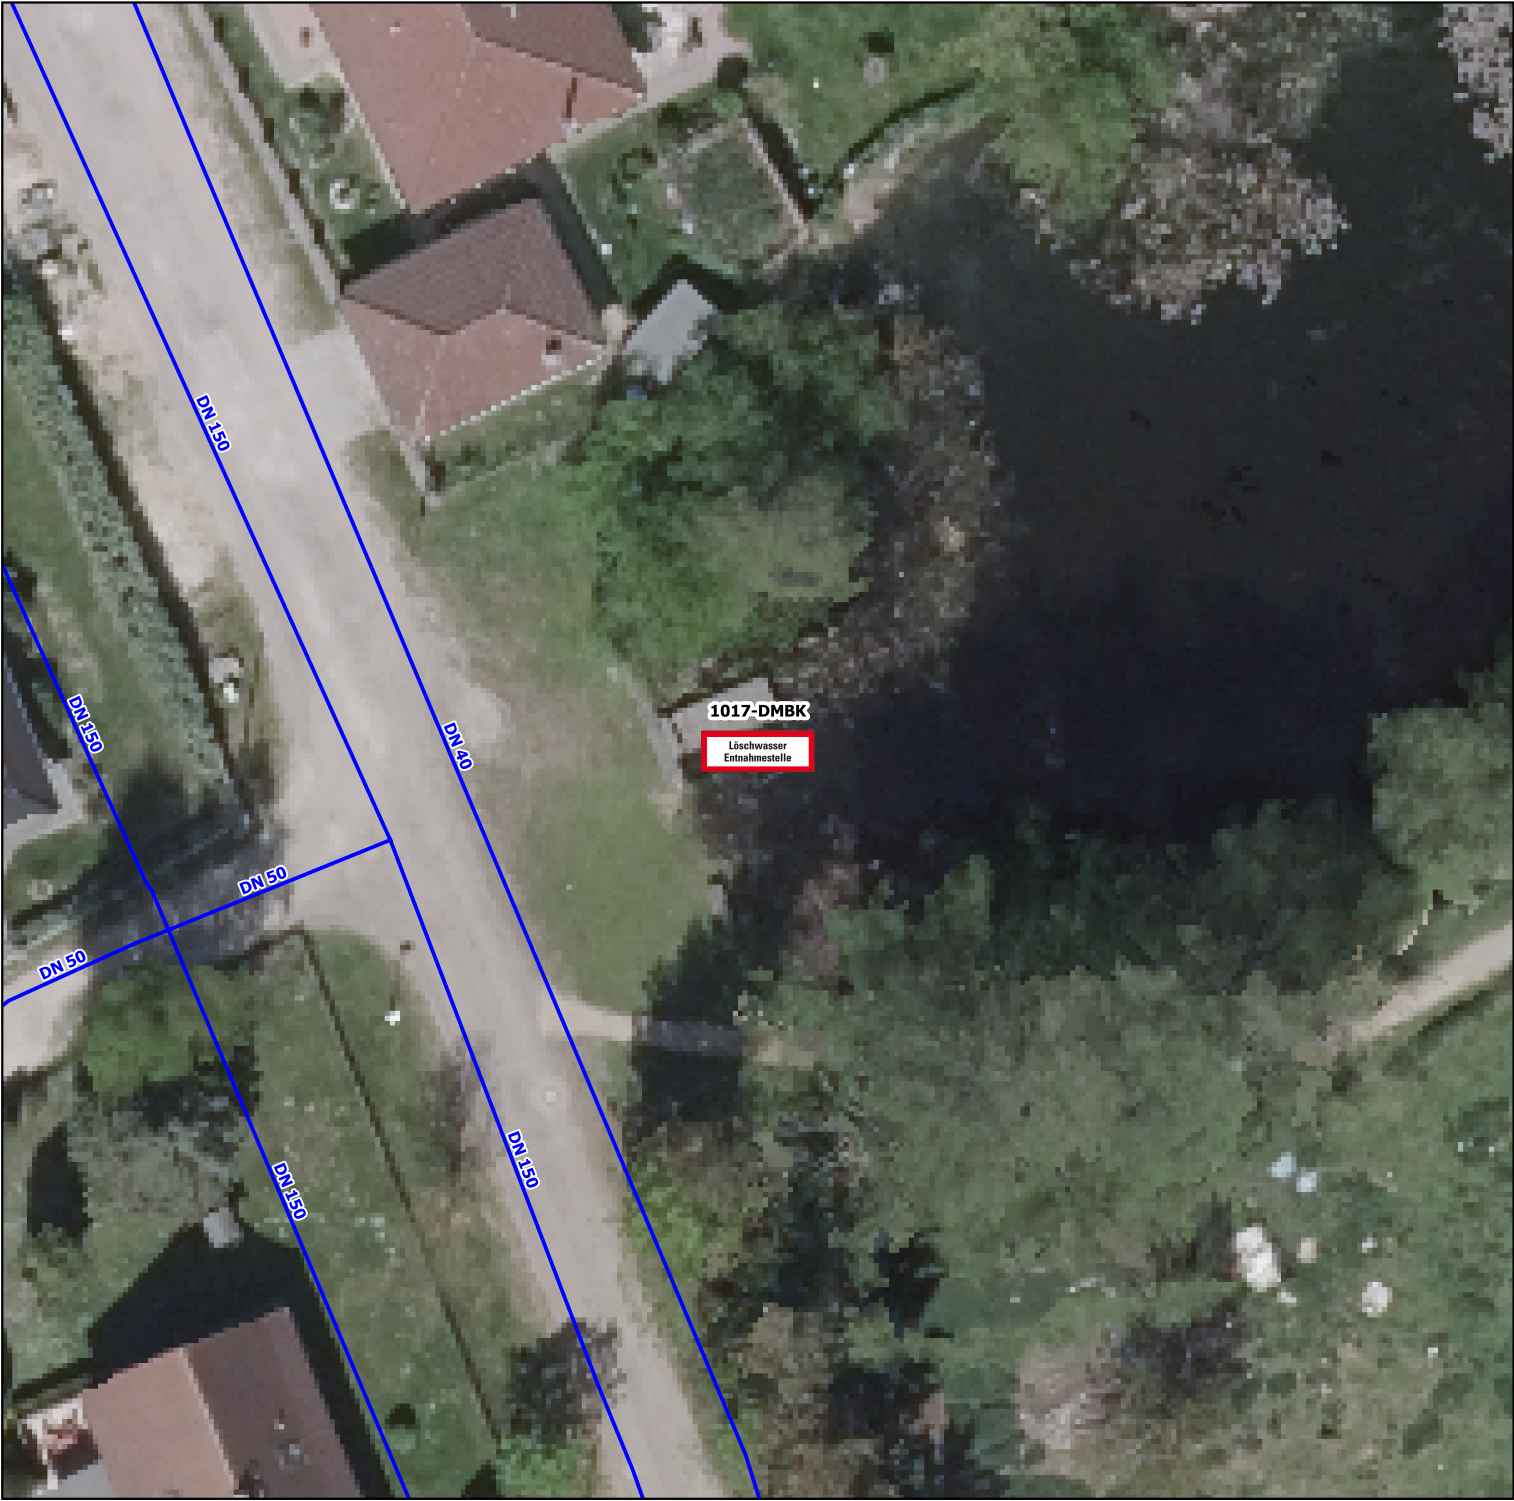

Gemeinde: Bobitz	Ortsteil: Groß Krankow
Durchfluss: Keine Angabe	Typ: Teich / See
Straße: Alter Schulweg	Lagezusatz: neben Hnr. 2
Notizen:	
Dieses Standortblatt stellt keine verbindliche Bestandsauskunft der zuständigen Verwaltung dar! Alle Angaben ohne Gewähr.	