



Landkreis Nordwestmecklenburg
FD Kataster und Vermessung
Stabsstelle Geodatenzentrum
Börzower Weg 3
23936 Grevesmühlen


Löschwasser- und Hydrantenkataster

L-ID: 1029-Rehna

0 5 10 15 m Maßstab: 1:300

Stand:
24.04.2023

x

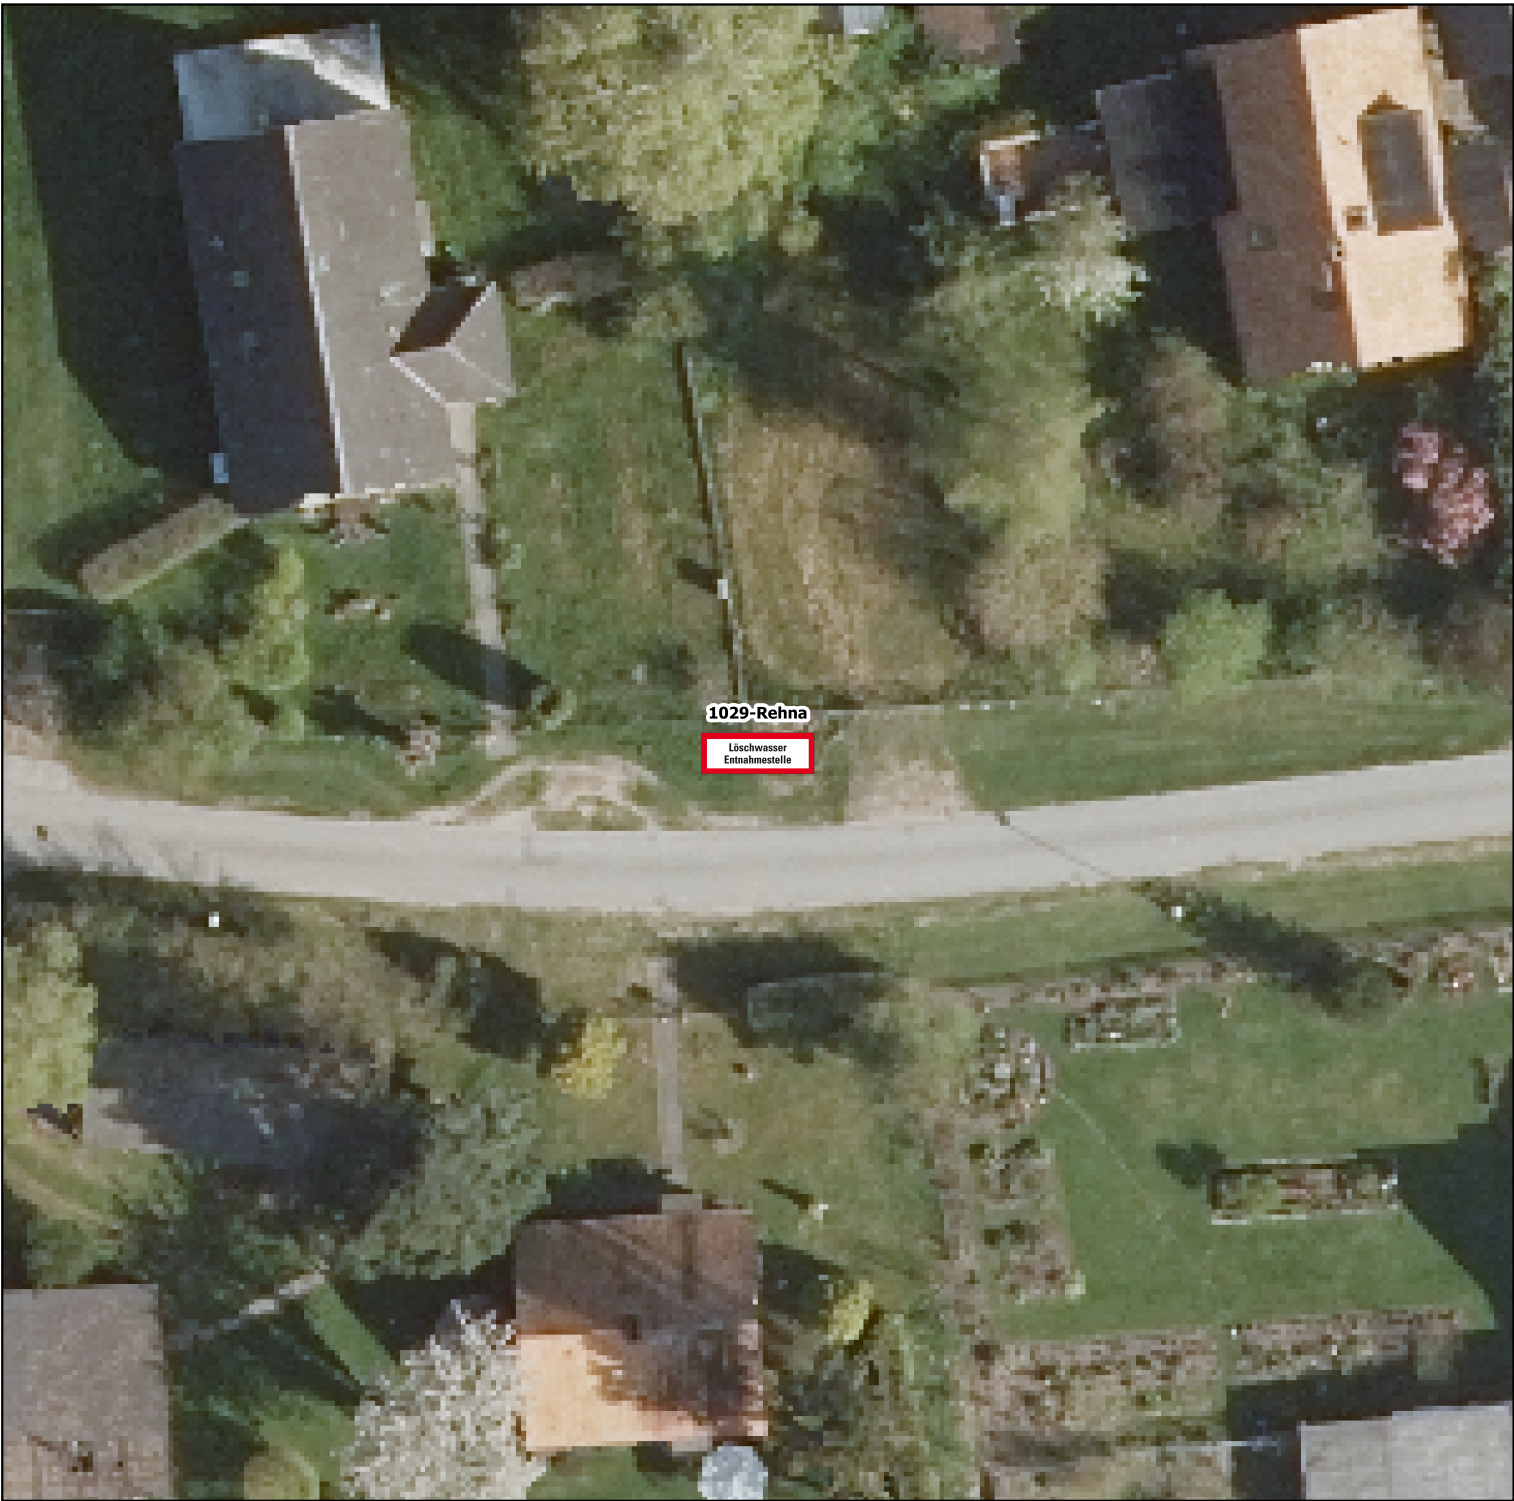

Gemeinde: Königsfeld	Ortsteil: Bülow
Durchfluss: Keine Angabe	Typ: Löschwasserbrunnen
Straße: Krimm	Lagezusatz: vor Hnr. 8
Notizen:	
Dieses Standortblatt stellt keine verbindliche Bestandsauskunft der zuständigen Verwaltung dar! Alle Angaben ohne Gewähr.	