Landkreis Nordwestmecklenburg
FD Kataster und Vermessung
Stabsstelle Geodatenzentrum
Börzower Weg 3
23936 Grevesmühlen

Löschwasser- und Hydrantenkataster

H-ID: 19006-5001

0 5 10 15 m

Maßstab: 1:300

Stand: 24.04.2023

Unter.-H.

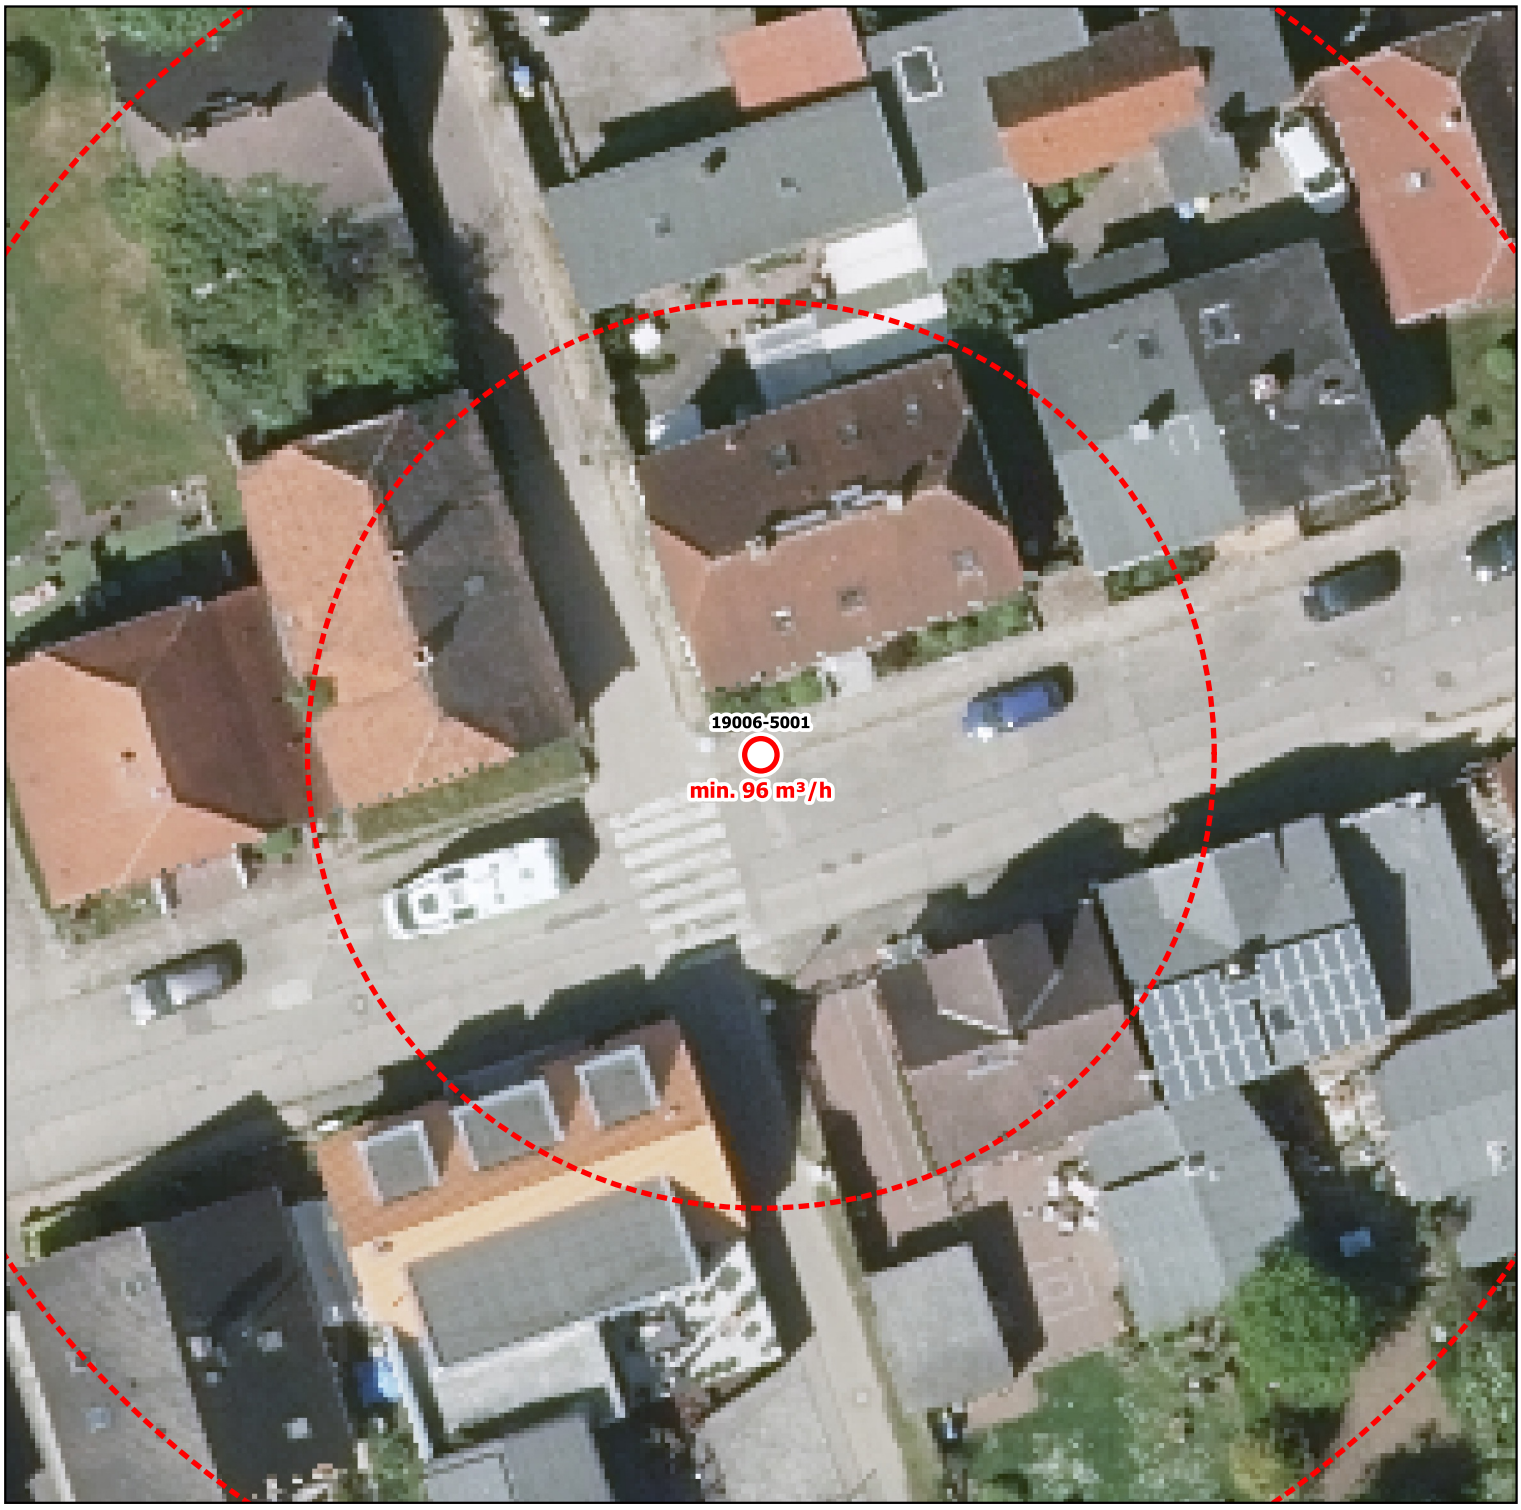

Gemeinde: Stadt Dassow	**Bauart:** Unterflurhydrant
Durchfluss: min. 96 m³/h	**Art der Oberfläche:** Gehwegplatten
Standort: linke Hausecke	
Notizen: Notfallnummer Zweckverband Grevesmühlen: 03881 7570	

Dieses Standortblatt stellt keine verbindliche Bestandsauskunft des zuständigen Wasserversorgers dar! Alle Angaben ohne Gewähr.