



Landkreis Nordwestmecklenburg
FD Kataster und Vermessung
Stabsstelle Geodatenzentrum
Börzower Weg 3
23936 Grevesmühlen

Löschwasser- und Hydrantenkataster


H-ID: 19028-1036

0 5 10 15 m

Maßstab: 1:300

Stand:
24.04.2023

Unter.-H.

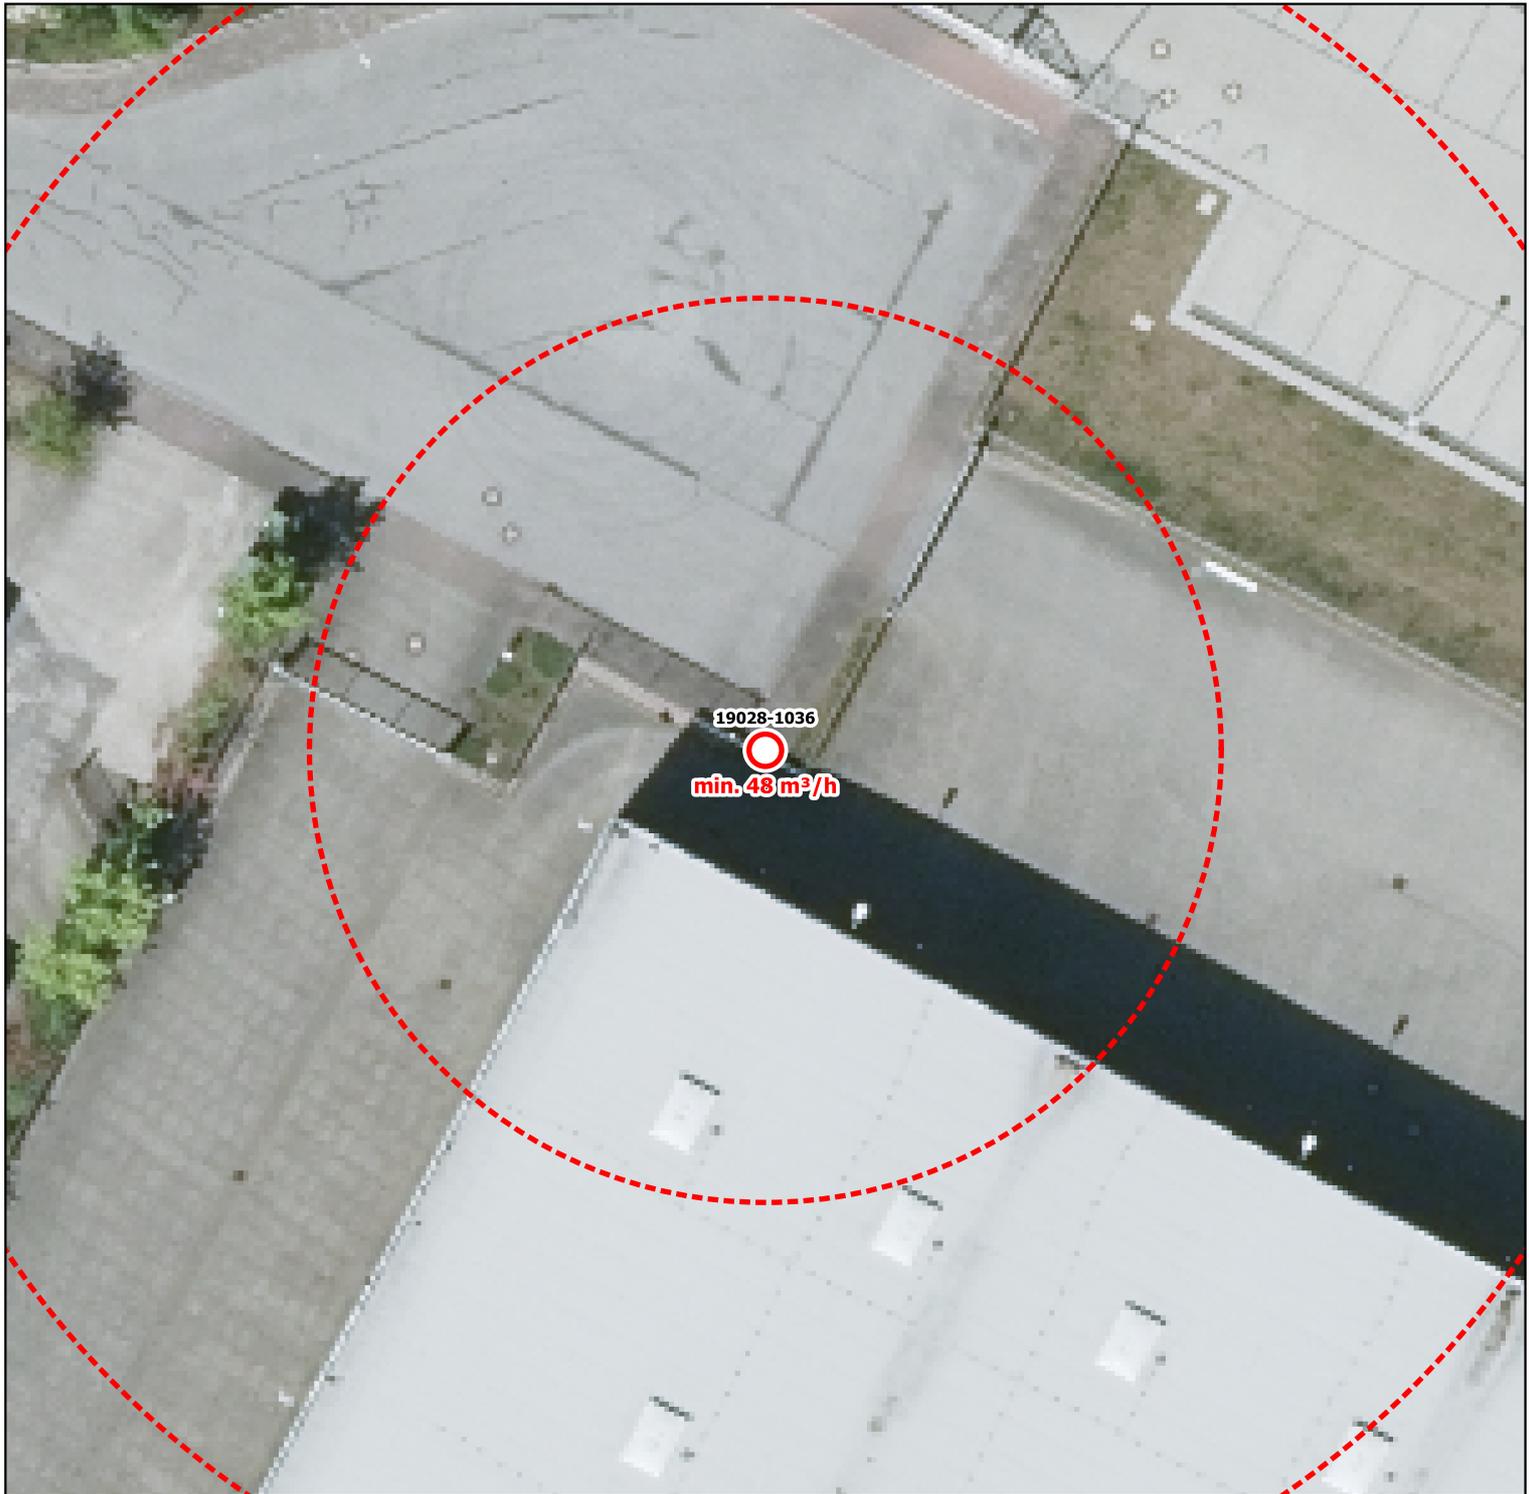

Gemeinde: Stadt Dassow	Bauart: Unterflurhydrant
Durchfluss: min. 48 m ³ /h	Art der Oberfläche: Pflaster
Standort: Popcorn Wendeplatz	
Notizen: Notfallnummer Zweckverband Grevesmühlen: 03881 7570	

Dieses Standortblatt stellt keine verbindliche Bestandsauskunft des zuständigen Wasserversorgers dar! Alle Angaben ohne Gewähr.