



Landkreis Nordwestmecklenburg  
FD Kataster und Vermessung  
Stabsstelle Geodatenzentrum  
Börzower Weg 3  
23936 Grevesmühlen

Löschwasser- und Hydrantenkataster


H-ID: 19031-1002

0 5 10 15 m

Maßstab: 1:300

Stand:  
24.04.2023

Unter.-H.

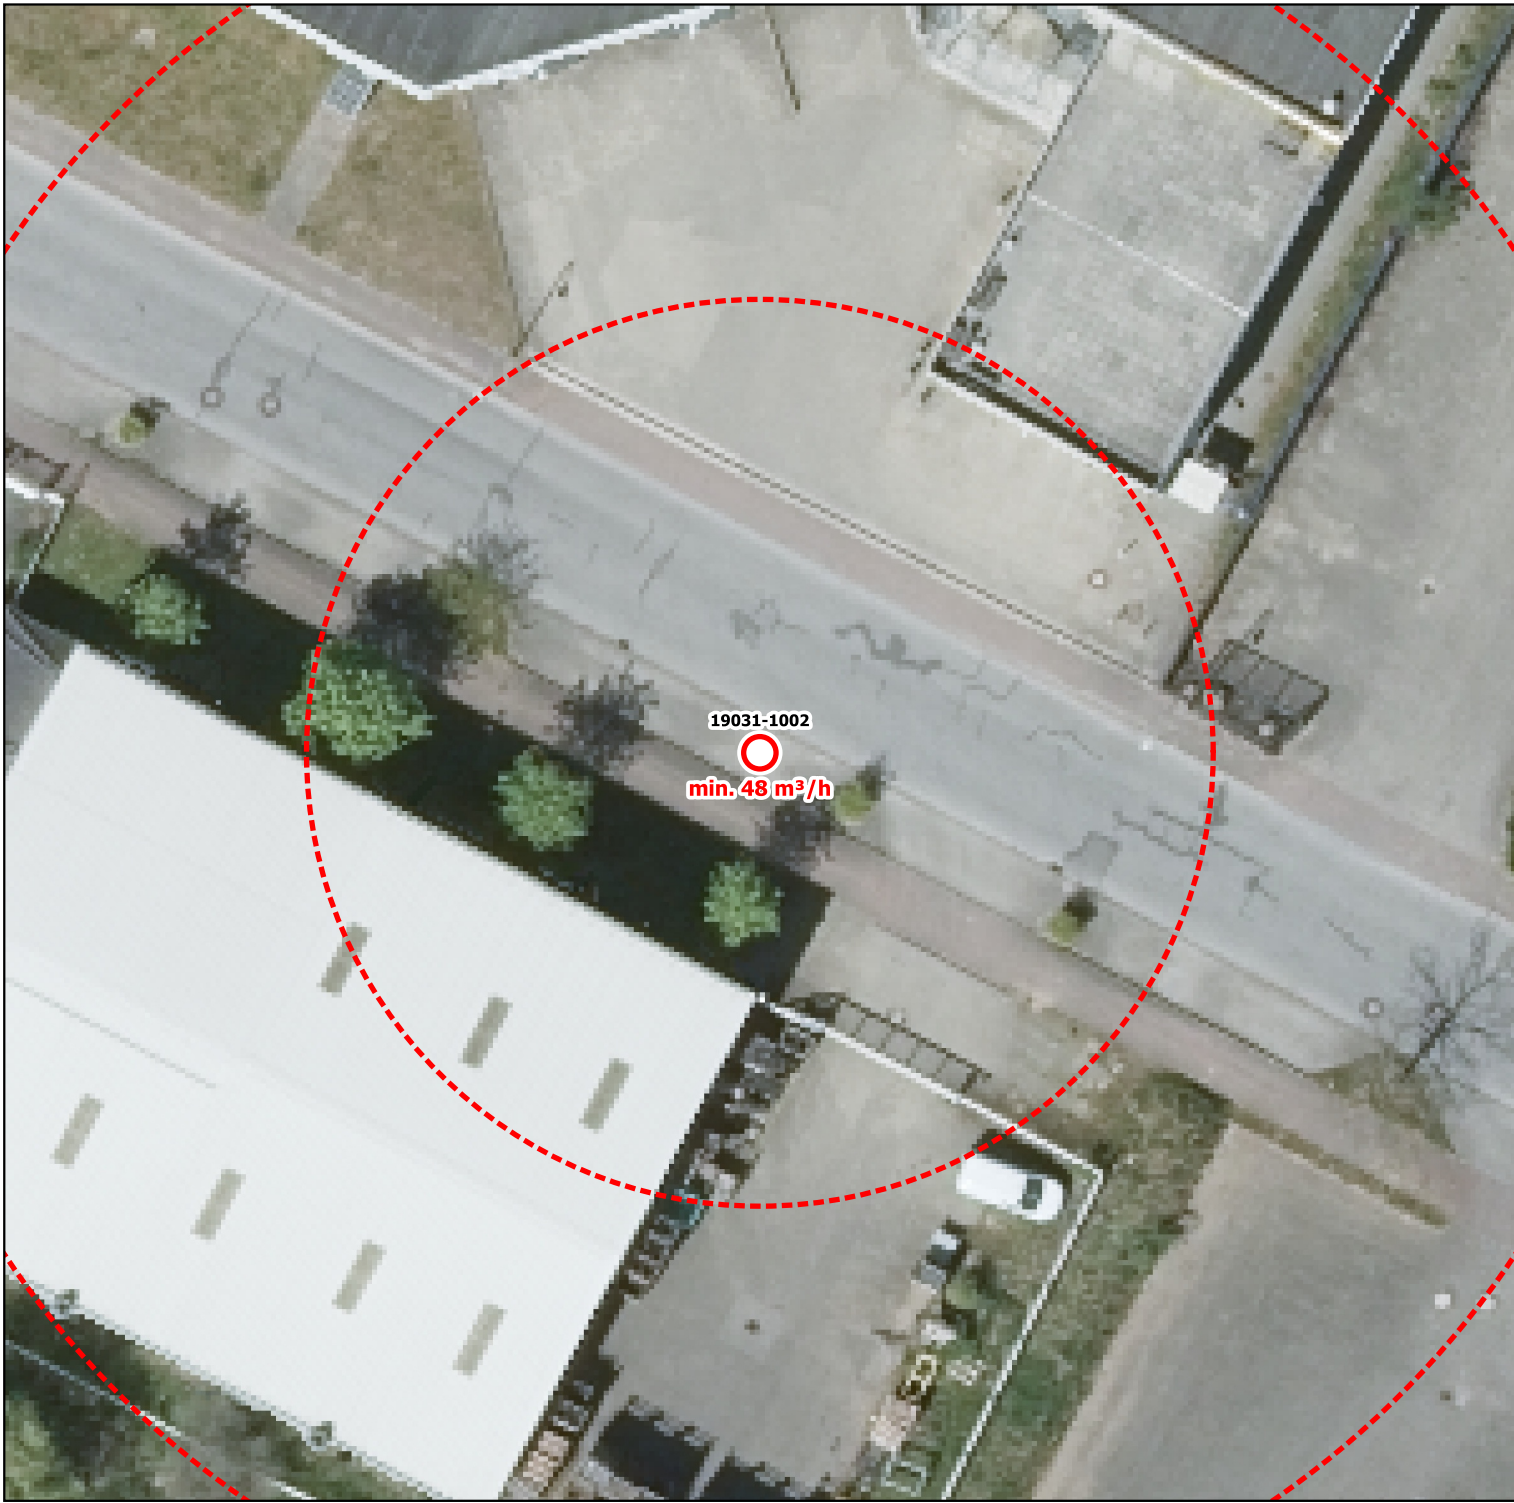

**Gemeinde:** Stadt Dassow

**Bauart:** Unterflurhydrant

**Durchfluss:** min. 48 m³/h

**Art der Oberfläche:** Pflaster

**Standort:** Gewerbestraße, Extrutec im Fußweg

**Notizen:** Notfallnummer Zweckverband Grevesmühlen: 03881 7570