



Landkreis Nordwestmecklenburg
FD Kataster und Vermessung
Stabsstelle Geodatenzentrum
Börzower Weg 3
23936 Grevesmühlen

Löschwasser- und Hydrantenkataster


H-ID: 20-1416

0 5 10 15 m

Maßstab: 1:300

Stand:
26.09.2024

Ober.-H.

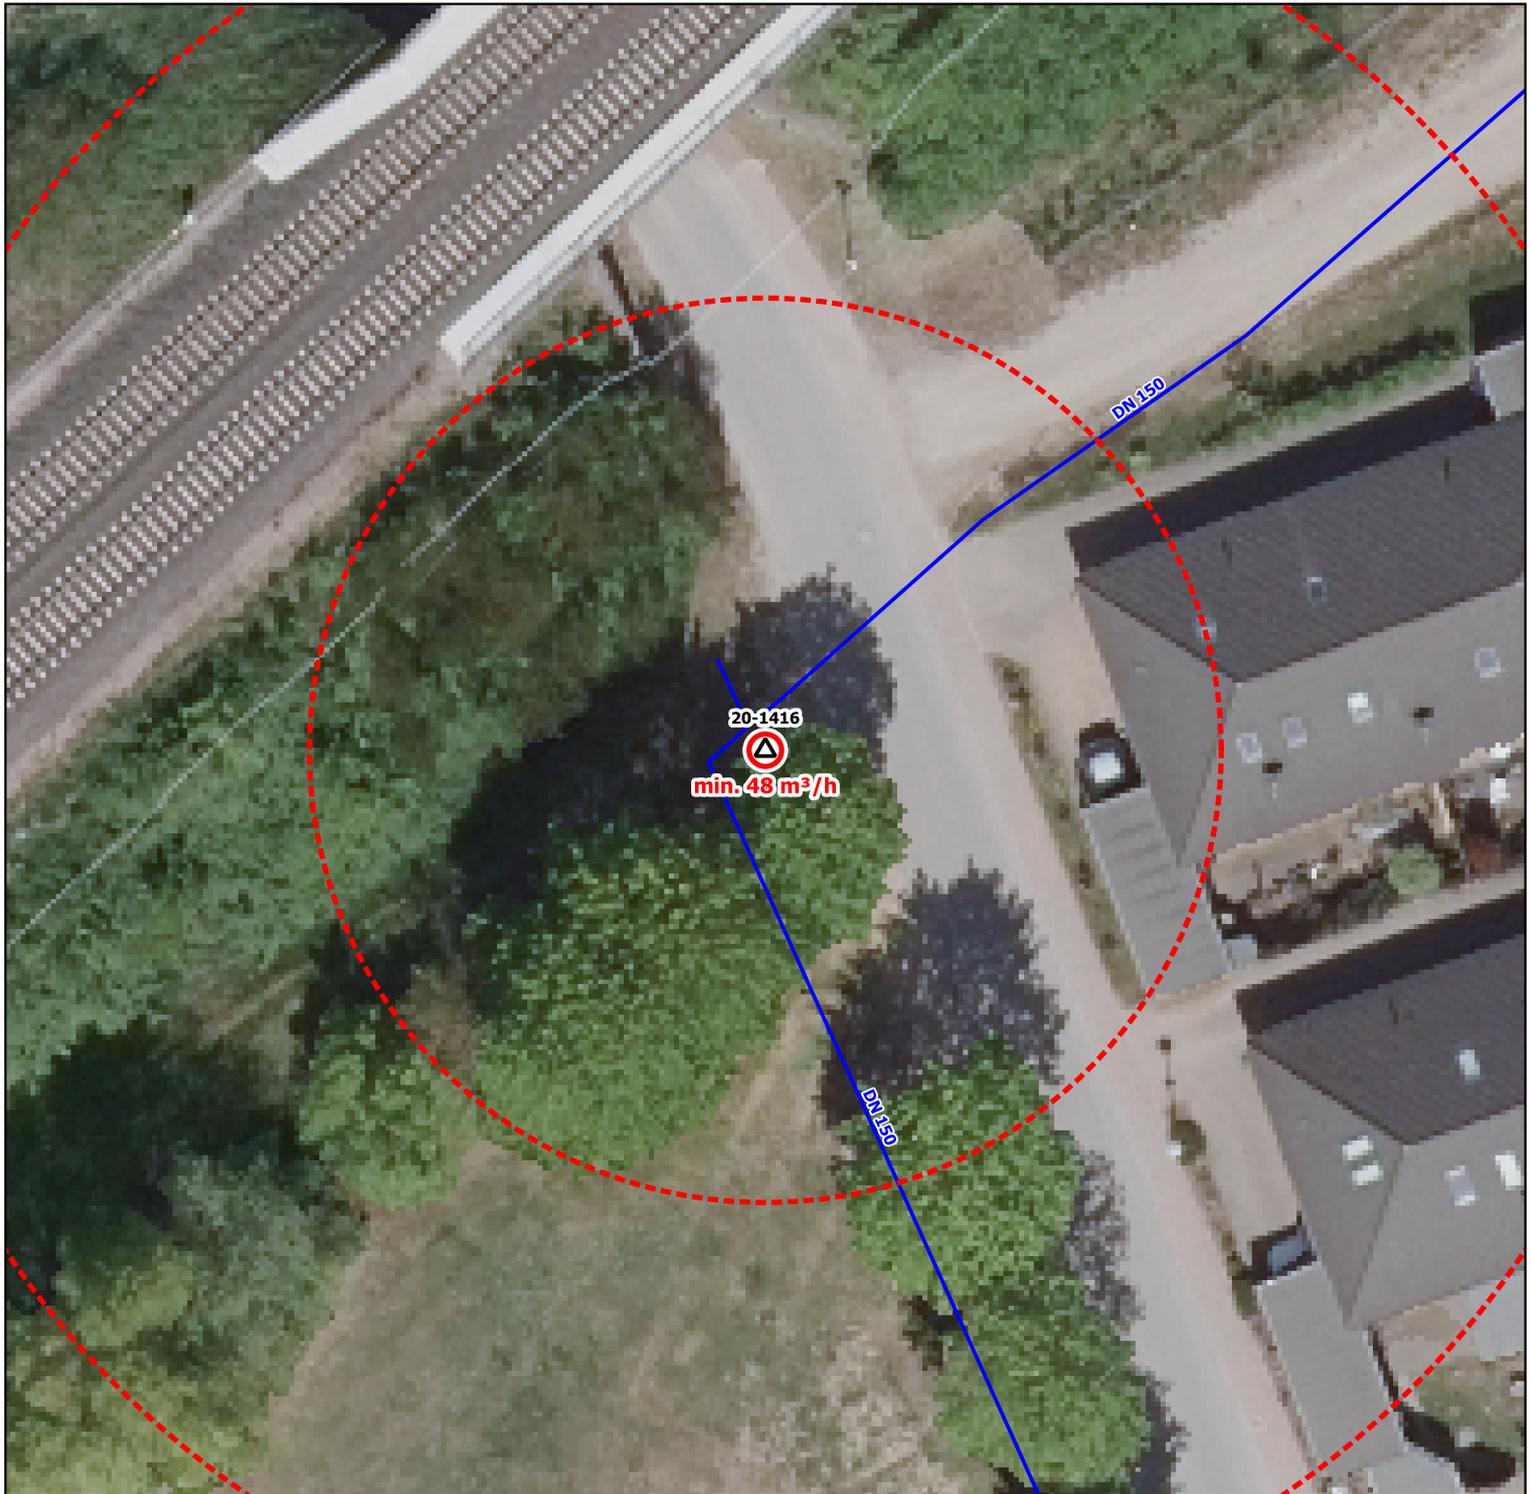

Gemeinde: Gemeinde Bad Kleinen	Bauart: Oberflur Hydrant
Durchfluss: min. 48 m ³ /h	Art der Oberfläche: keine Angabe
Standort: Alte Dorfstraße	
Notizen: Notfallnummer Zweckverband Wismar: 0172 3223381	
Dieses Standortblatt stellt keine verbindliche Bestandsauskunft des zuständigen Wasserversorgers dar! Alle Angaben ohne Gewähr.	