



Landkreis Nordwestmecklenburg
FD Kataster und Vermessung
Stabsstelle Geodatenzentrum
Börzower Weg 3
23936 Grevesmühlen

Löschwasser- und Hydrantenkataster


H-ID: 2031-PORT

0 5 10 15 m

Maßstab: 1:300

Stand:
24.04.2023

Unter.-H.

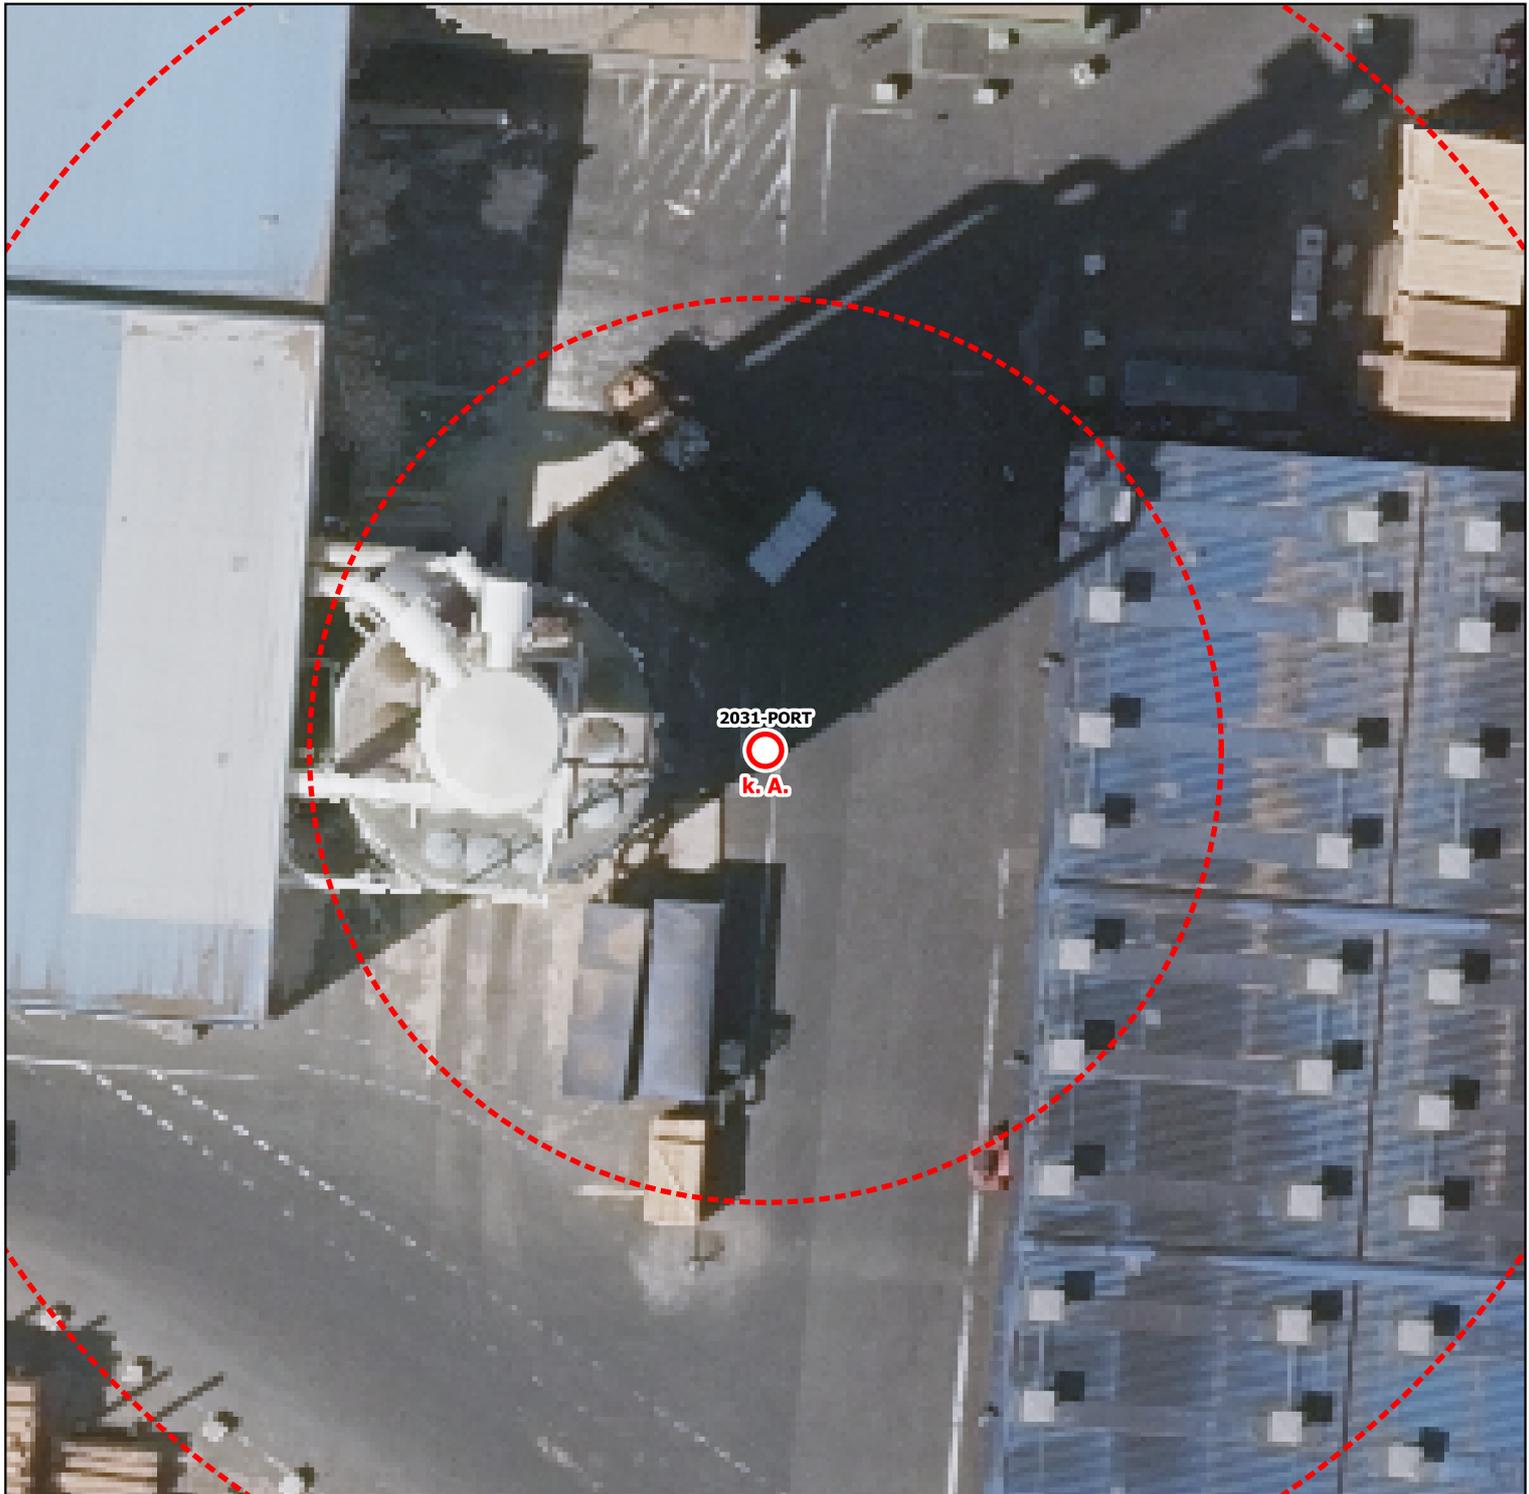

Gemeinde: Hansestadt Wismar	Bauart: Unterflur Hydrant
Durchfluss: Keine Angabe	Art der Oberfläche: Pflaster
Standort: in der Fahrbahn, am Spänesilo	
Notizen: Notfallnummer Ilim Nordic Timber GmbH & Co. KG: keine Angabe	
Dieses Standortblatt stellt keine verbindliche Bestandsauskunft des zuständigen Wasserversorgers dar! Alle Angaben ohne Gewähr.	