



Landkreis Nordwestmecklenburg
FD Kataster und Vermessung
Stabsstelle Geodatenzentrum
Börzower Weg 3
23936 Grevesmühlen

Löschwasser- und Hydrantenkataster


H-ID: 2043-PORT

0 5 10 15 m

Maßstab: 1:300

Stand:
12.07.2023

Unter.-H.

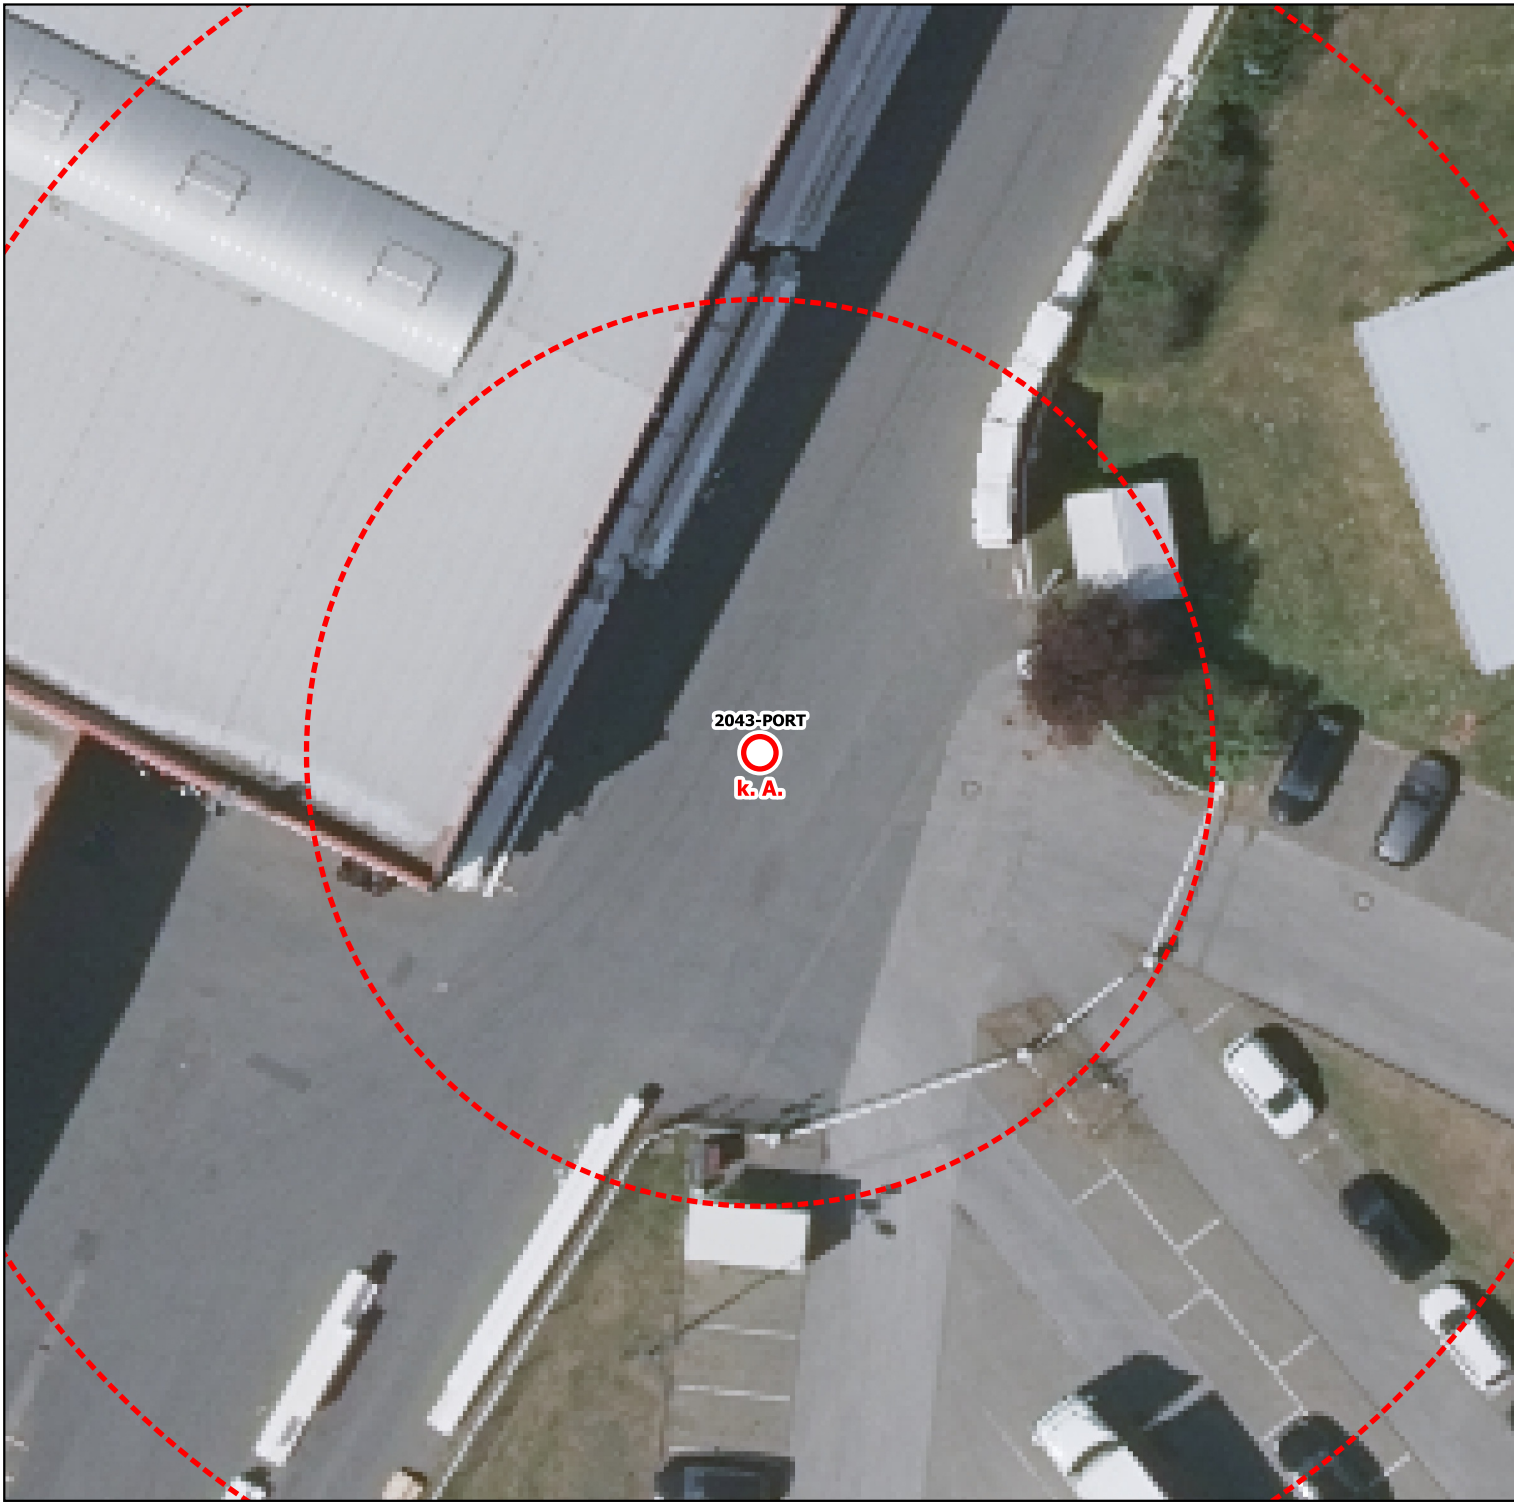

Gemeinde: Hansestadt Wismar

Bauart: Unterflur Hydrant

Durchfluss: Keine Angabe

Art der Oberfläche: Asphalt

Standort: auf der Fahrbahn, vor den Schranken

Notizen: Notfallnummer Mayr-Melnhof Hüttemann Wismar GmbH: keine Angabe