




Landkreis Nordwestmecklenburg
FD Kataster und Vermessung
Stabsstelle Geodatenzentrum
Börzower Weg 3
23936 Grevesmühlen

Löschwasser- und Hydrantenkataster


H-ID: 2048-PORT

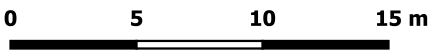

Maßstab: 1:300

Stand:
12.07.2023

Unter.-H.

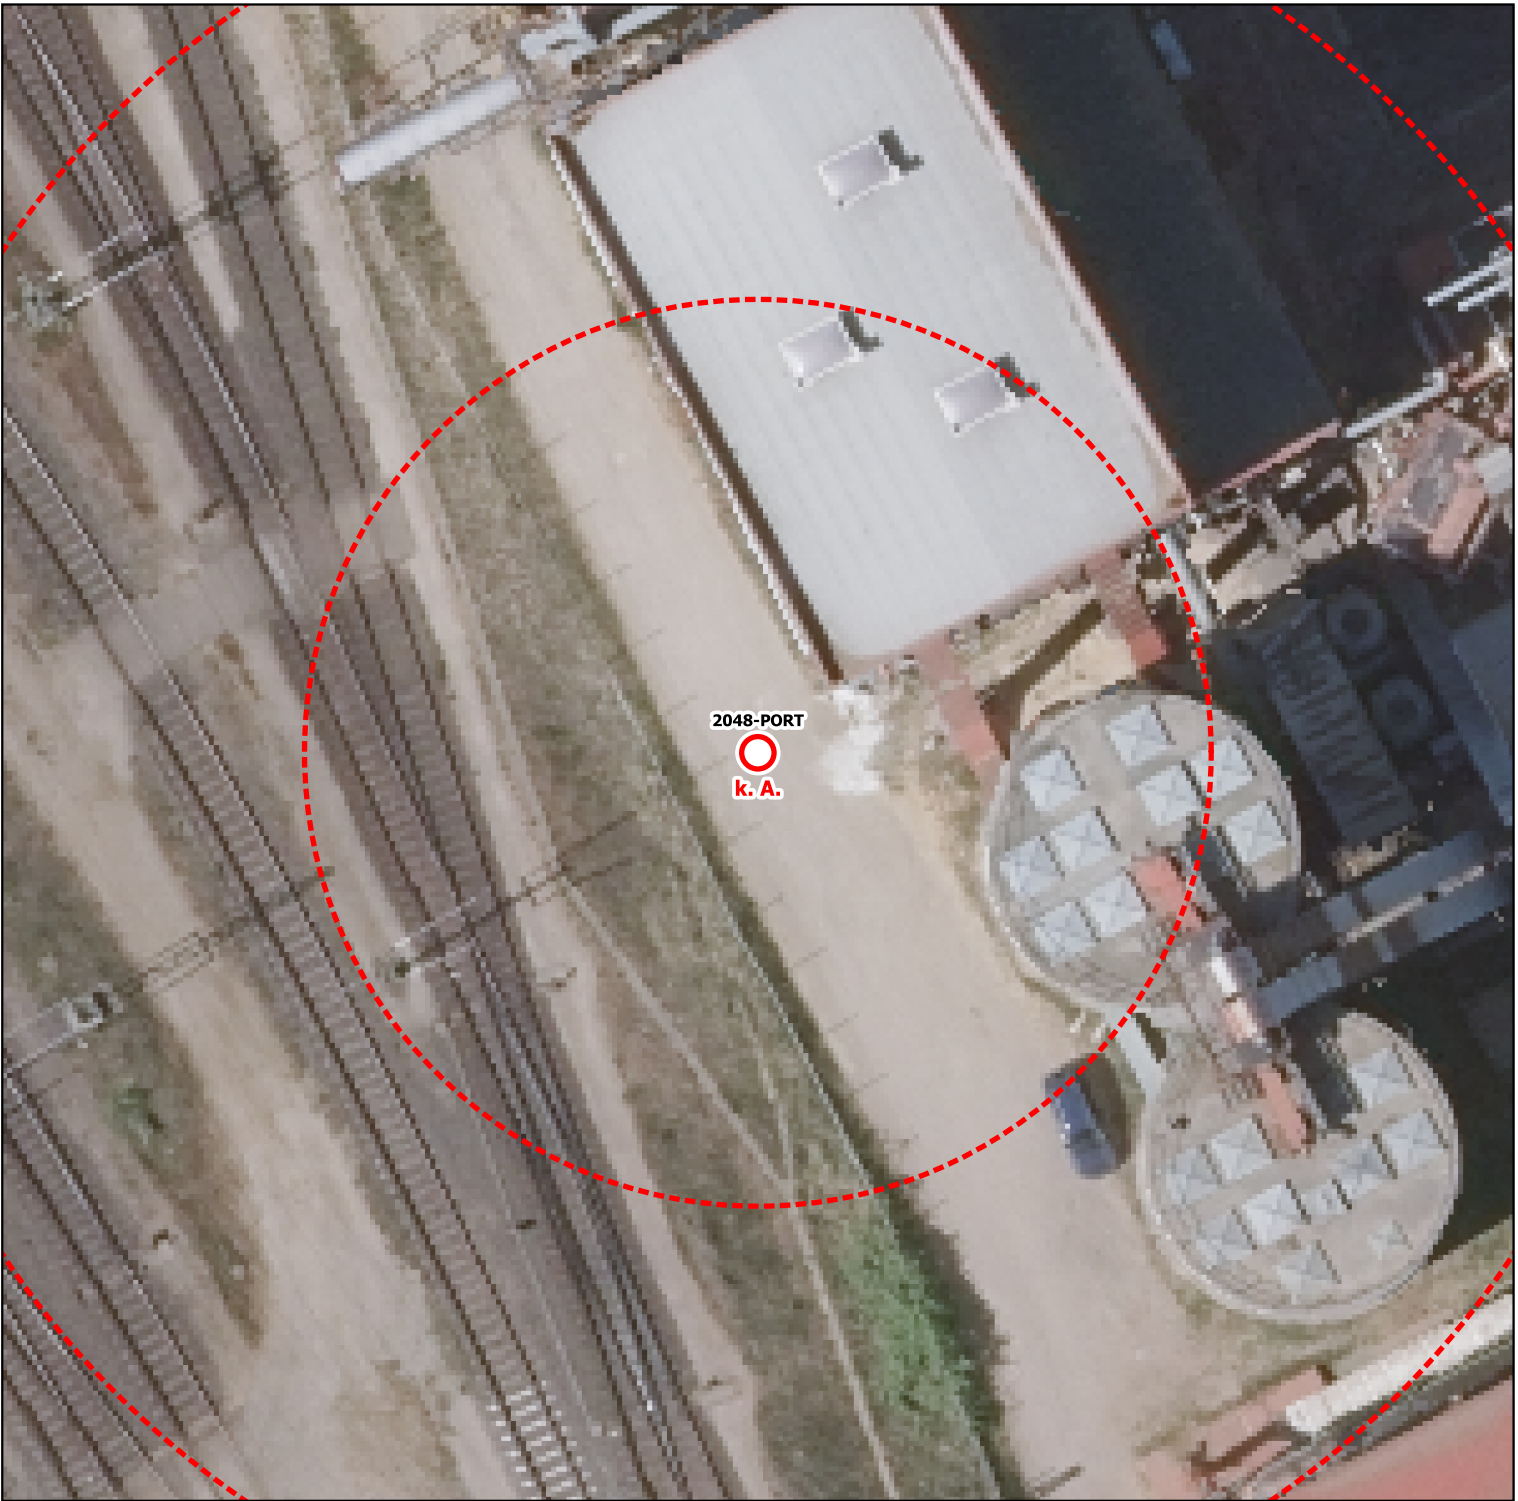

Gemeinde: Hansestadt Wismar	Bauart: Unterflur Hydrant
Durchfluss: Keine Angabe	Art der Oberfläche: Pflaster
Standort: Ecke Silo / Produktionsgebäude	
Notizen: Notfallnummer Wismar Pellets GmbH: keine Angabe	
Dieses Standortblatt stellt keine verbindliche Bestandsauskunft des zuständigen Wasserversorgers dar! Alle Angaben ohne Gewähr.	