



Landkreis Nordwestmecklenburg  
FD Kataster und Vermessung  
Stabsstelle Geodatenzentrum  
Börzower Weg 3  
23936 Grevesmühlen

# Löschwasser- und Hydrantenkataster


H-ID: 2051-PORT

0 5 10 15 m

Maßstab: 1:300

Stand:  
04.08.2023

Ober.-H.

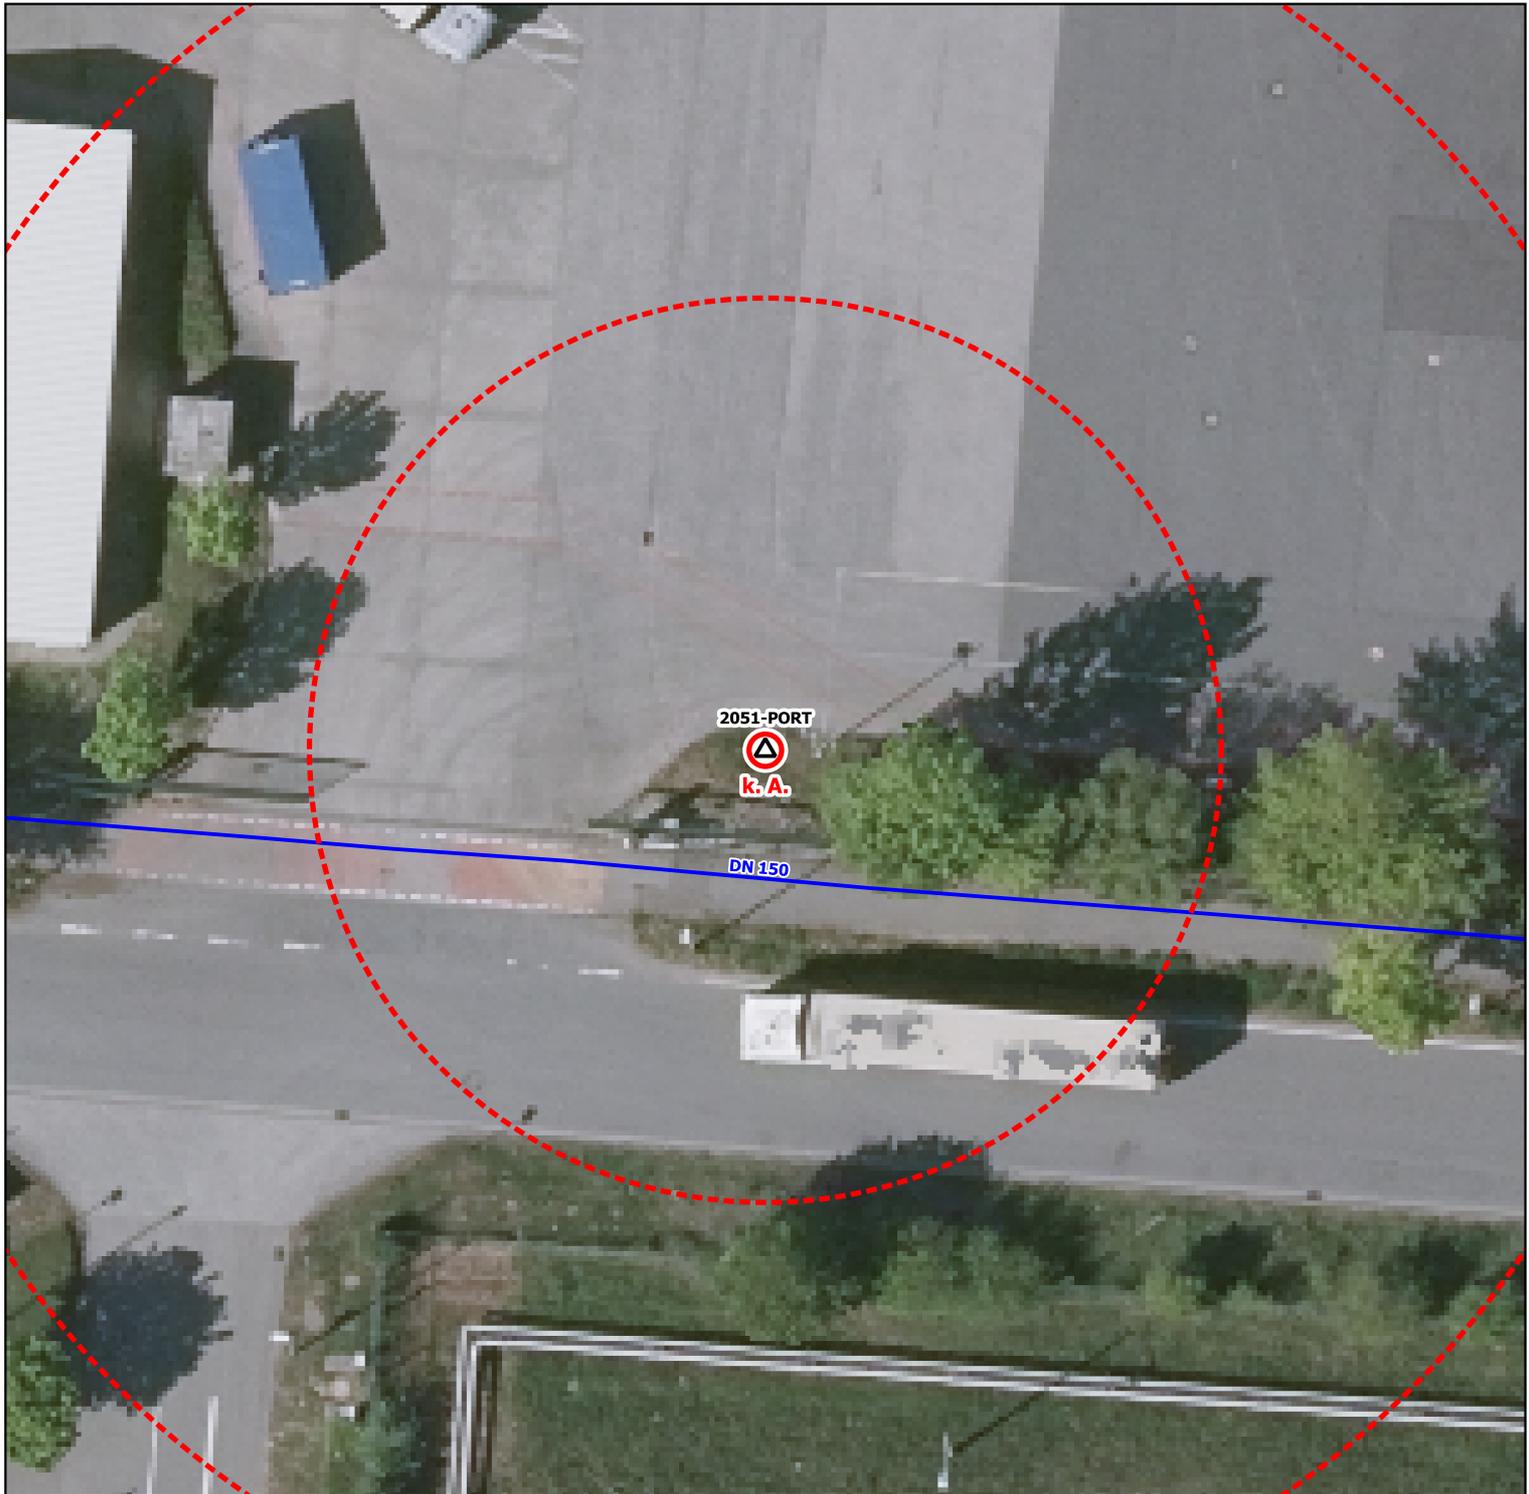

<b>Gemeinde:</b> Hansestadt Wismar	<b>Bauart:</b> Oberflur Hydrant
<b>Durchfluss:</b> Keine Angabe	<b>Art der Oberfläche:</b> Pflaster
<b>Standort:</b> neben Tor	
<b>Notizen:</b> Notfallnummer EGGER Holzwerkstoffe Wismar GmbH & Co. KG: keine Angabe	
<b>Dieses Standortblatt stellt keine verbindliche Bestandsauskunft des zuständigen Wasserversorgers dar! Alle Angaben ohne Gewähr.</b>	