



Landkreis Nordwestmecklenburg
FD Kataster und Vermessung
Stabsstelle Geodatenzentrum
Börzower Weg 3
23936 Grevesmühlen

Löschwasser- und Hydrantenkataster


H-ID: 2052-PORT

0 5 10 15 m

Maßstab: 1:300

Stand:
04.08.2023

Ober.-H.

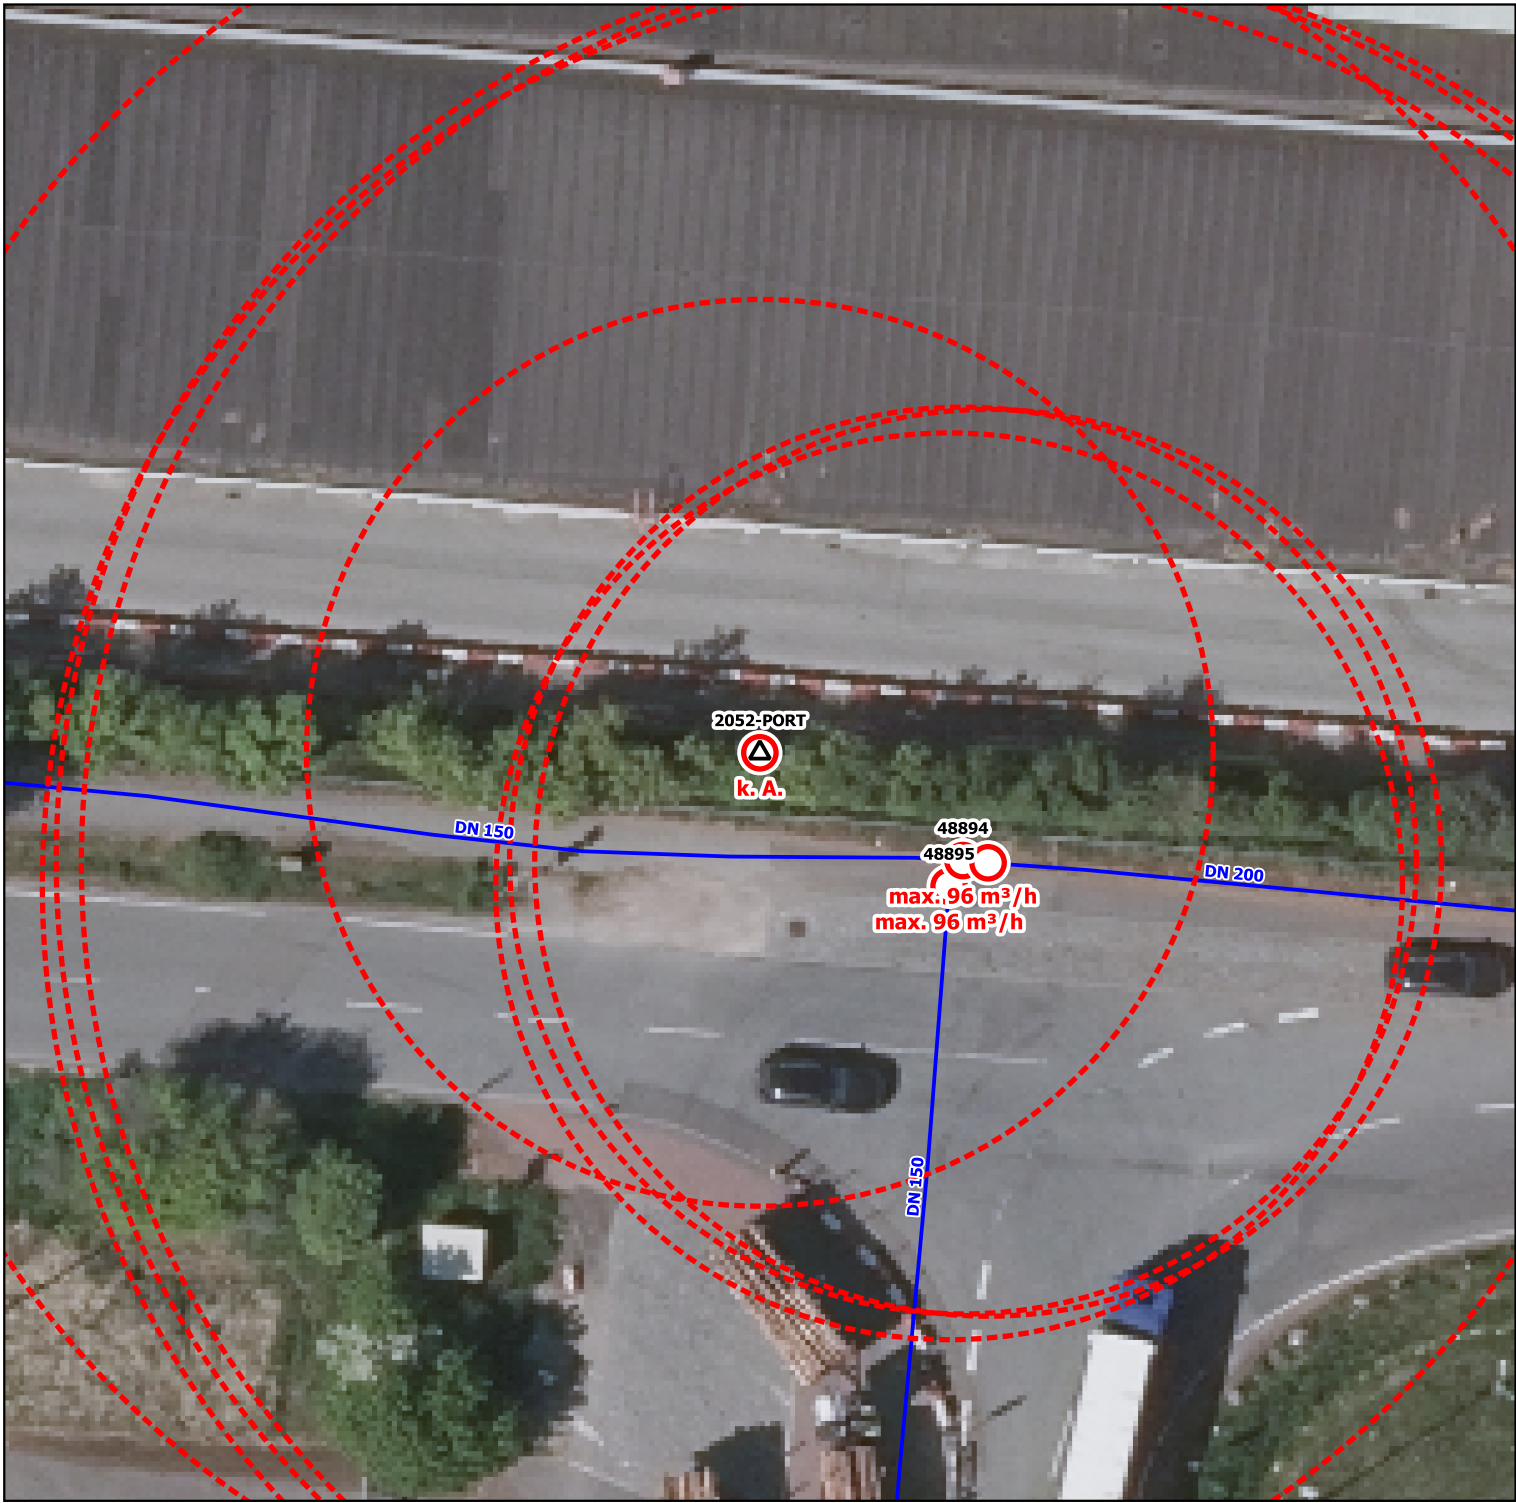

Gemeinde: Hansestadt Wismar

Bauart: Oberflur Hydrant

Durchfluss: Keine Angabe

Art der Oberfläche: Pflaster

Standort: gegenüber G.12

Notizen: Notfallnummer EGGER Holzwerkstoffe Wismar GmbH & Co. KG: keine Angabe