



Landkreis Nordwestmecklenburg
FD Kataster und Vermessung
Stabsstelle Geodatenzentrum
Börzower Weg 3
23936 Grevesmühlen

Löschwasser- und Hydrantenkataster

H-ID: 2106-PORT


0 5 10 15 m



Maßstab: 1:300

Stand:
04.08.2023

Ober.-H.

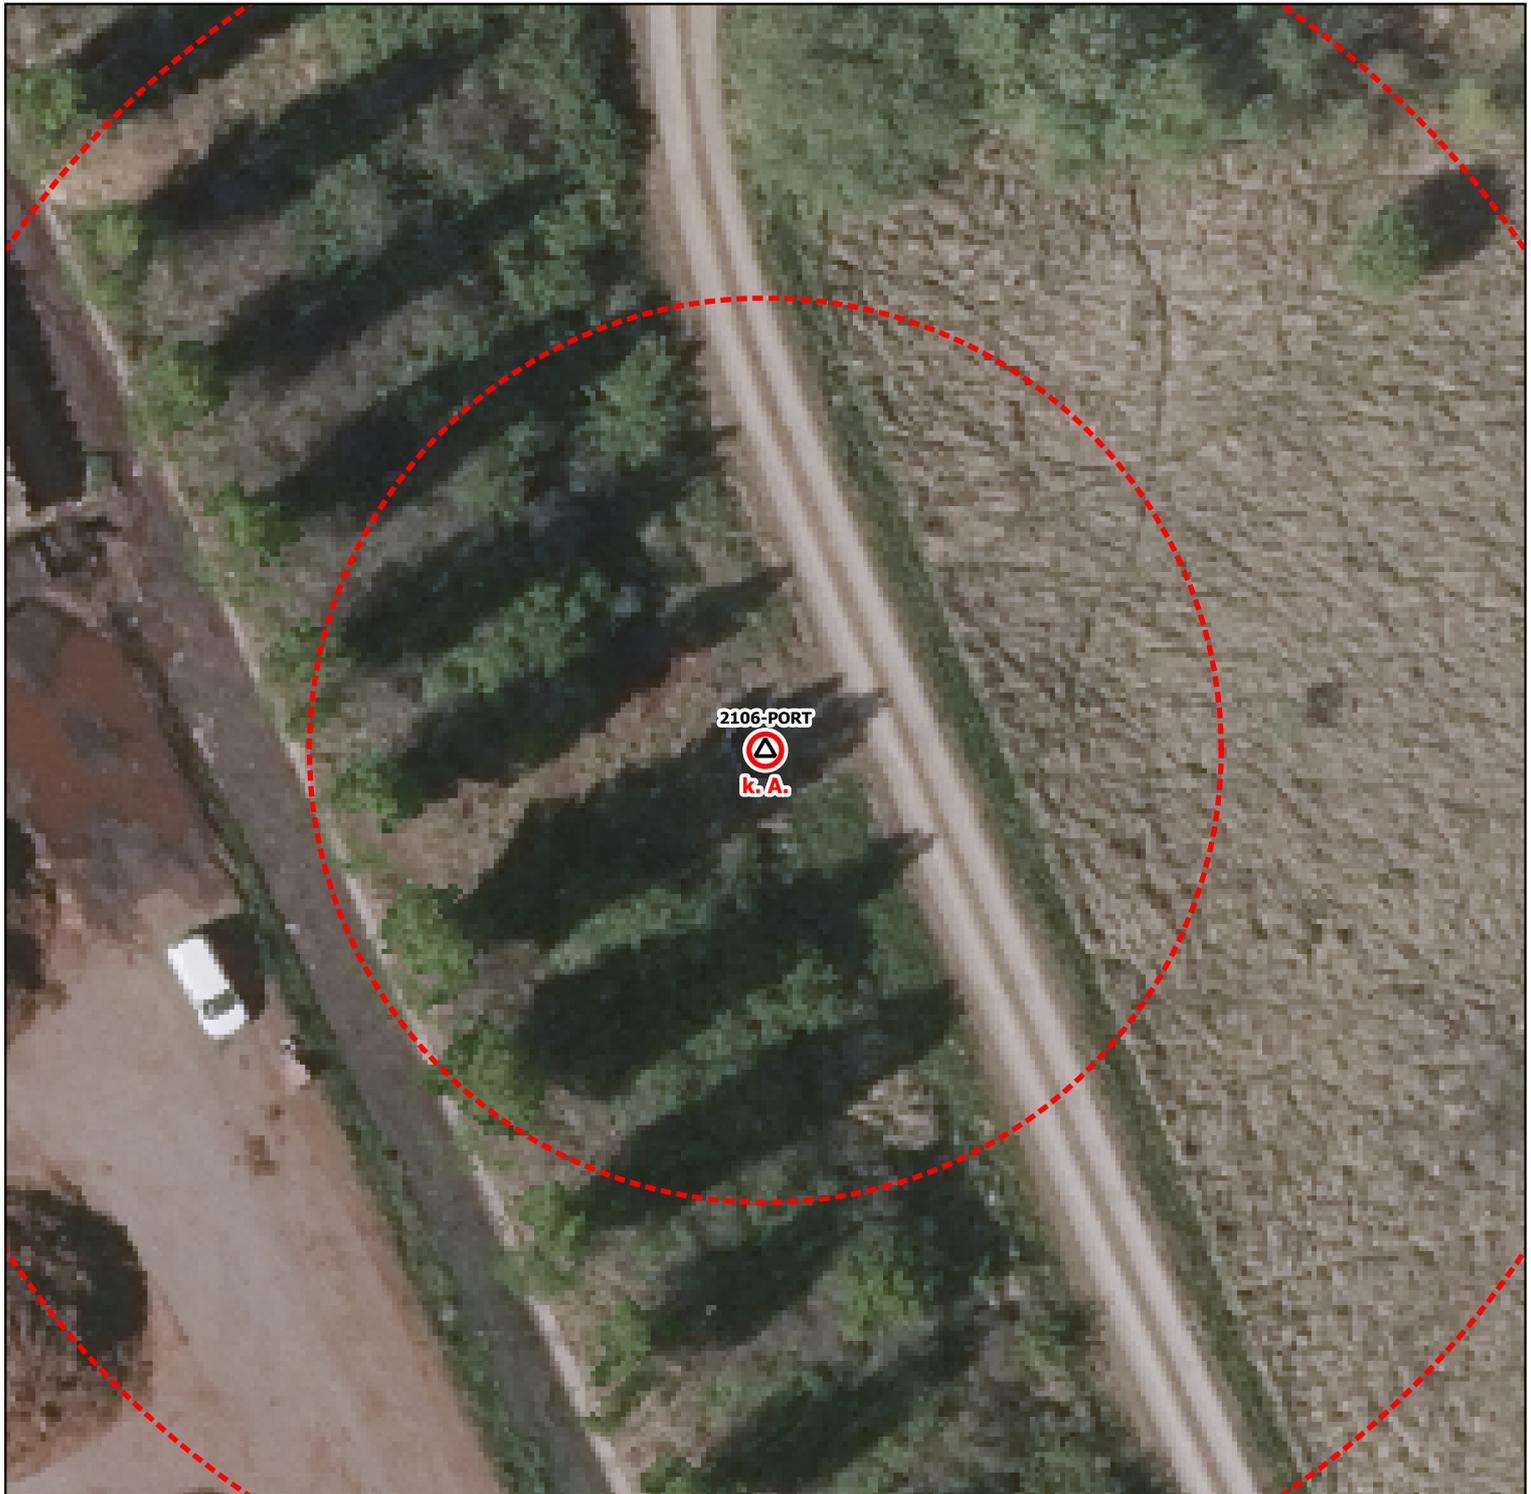

Gemeinde: Hansestadt Wismar	Bauart: Oberflur Hydrant
Durchfluss: Keine Angabe	Art der Oberfläche: unbefestigt
Standort: am Wirtschaftsweg	
Notizen: Notfallnummer EGGER Holzwerkstoffe Wismar GmbH & Co. KG: keine Angabe	
Dieses Standortblatt stellt keine verbindliche Bestandsauskunft des zuständigen Wasserversorgers dar! Alle Angaben ohne Gewähr.	