



Landkreis Nordwestmecklenburg
FD Kataster und Vermessung
Stabsstelle Geodatenzentrum
Börzower Weg 3
23936 Grevesmühlen

Löschwasser- und Hydrantenkataster


H-ID: 25-1088

0 5 10 15 m

Maßstab: 1:300

Stand:
26.09.2024

Ober.-H.

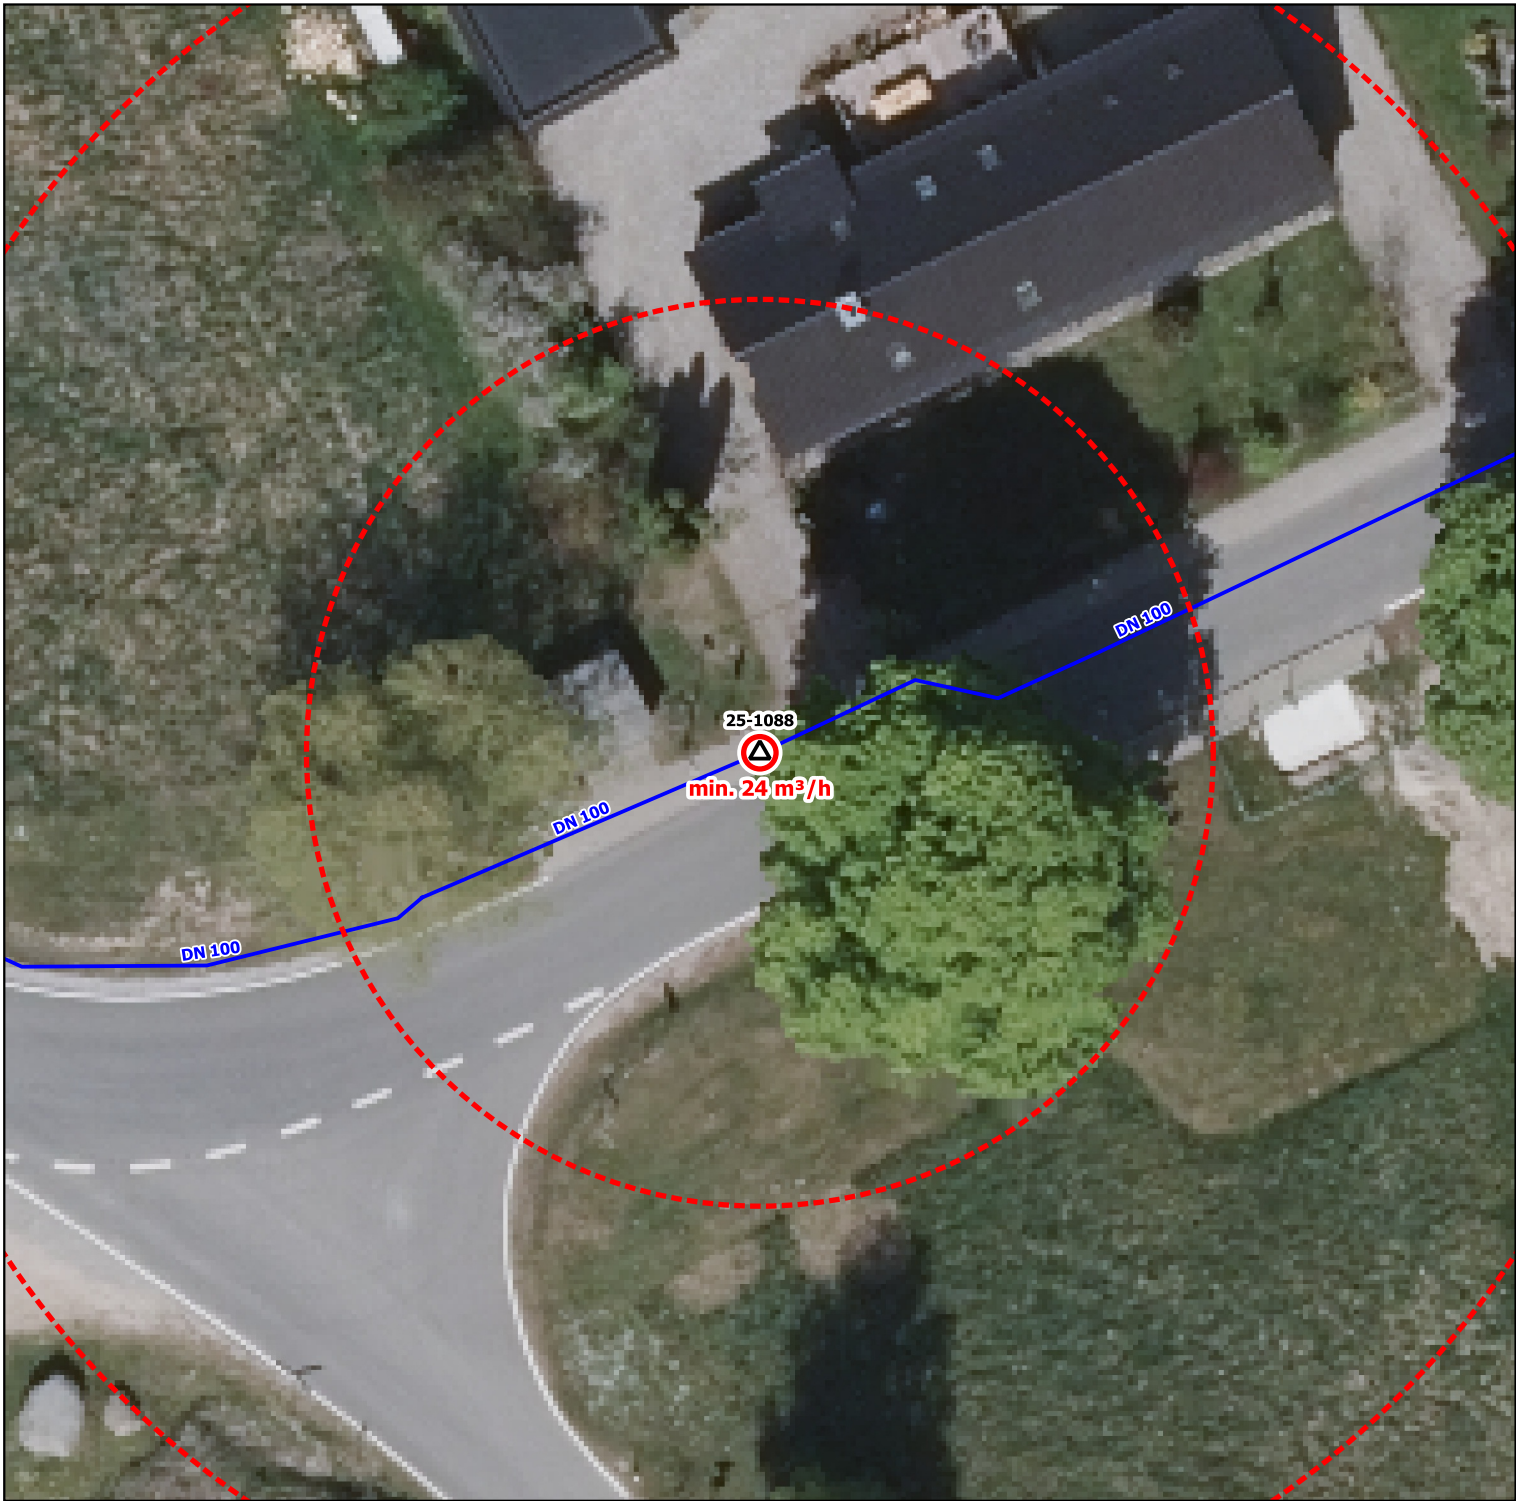

Gemeinde: Gemeinde Bobitz

Bauart: Oberflur Hydrant

Durchfluss: min. 24 m³/h

Art der Oberfläche: keine Angabe

Standort: Rambower Straße

Notizen: Notfallnummer Zweckverband Wismar: 0172 3223381