



Landkreis Nordwestmecklenburg
FD Kataster und Vermessung
Stabsstelle Geodatenzentrum
Börzower Weg 3
23936 Grevesmühlen

Löschwasser- und Hydrantenkataster


H-ID: 36005-1030

0 5 10 15 m

Maßstab: 1:300

Stand:
24.04.2023

Unter.-H.

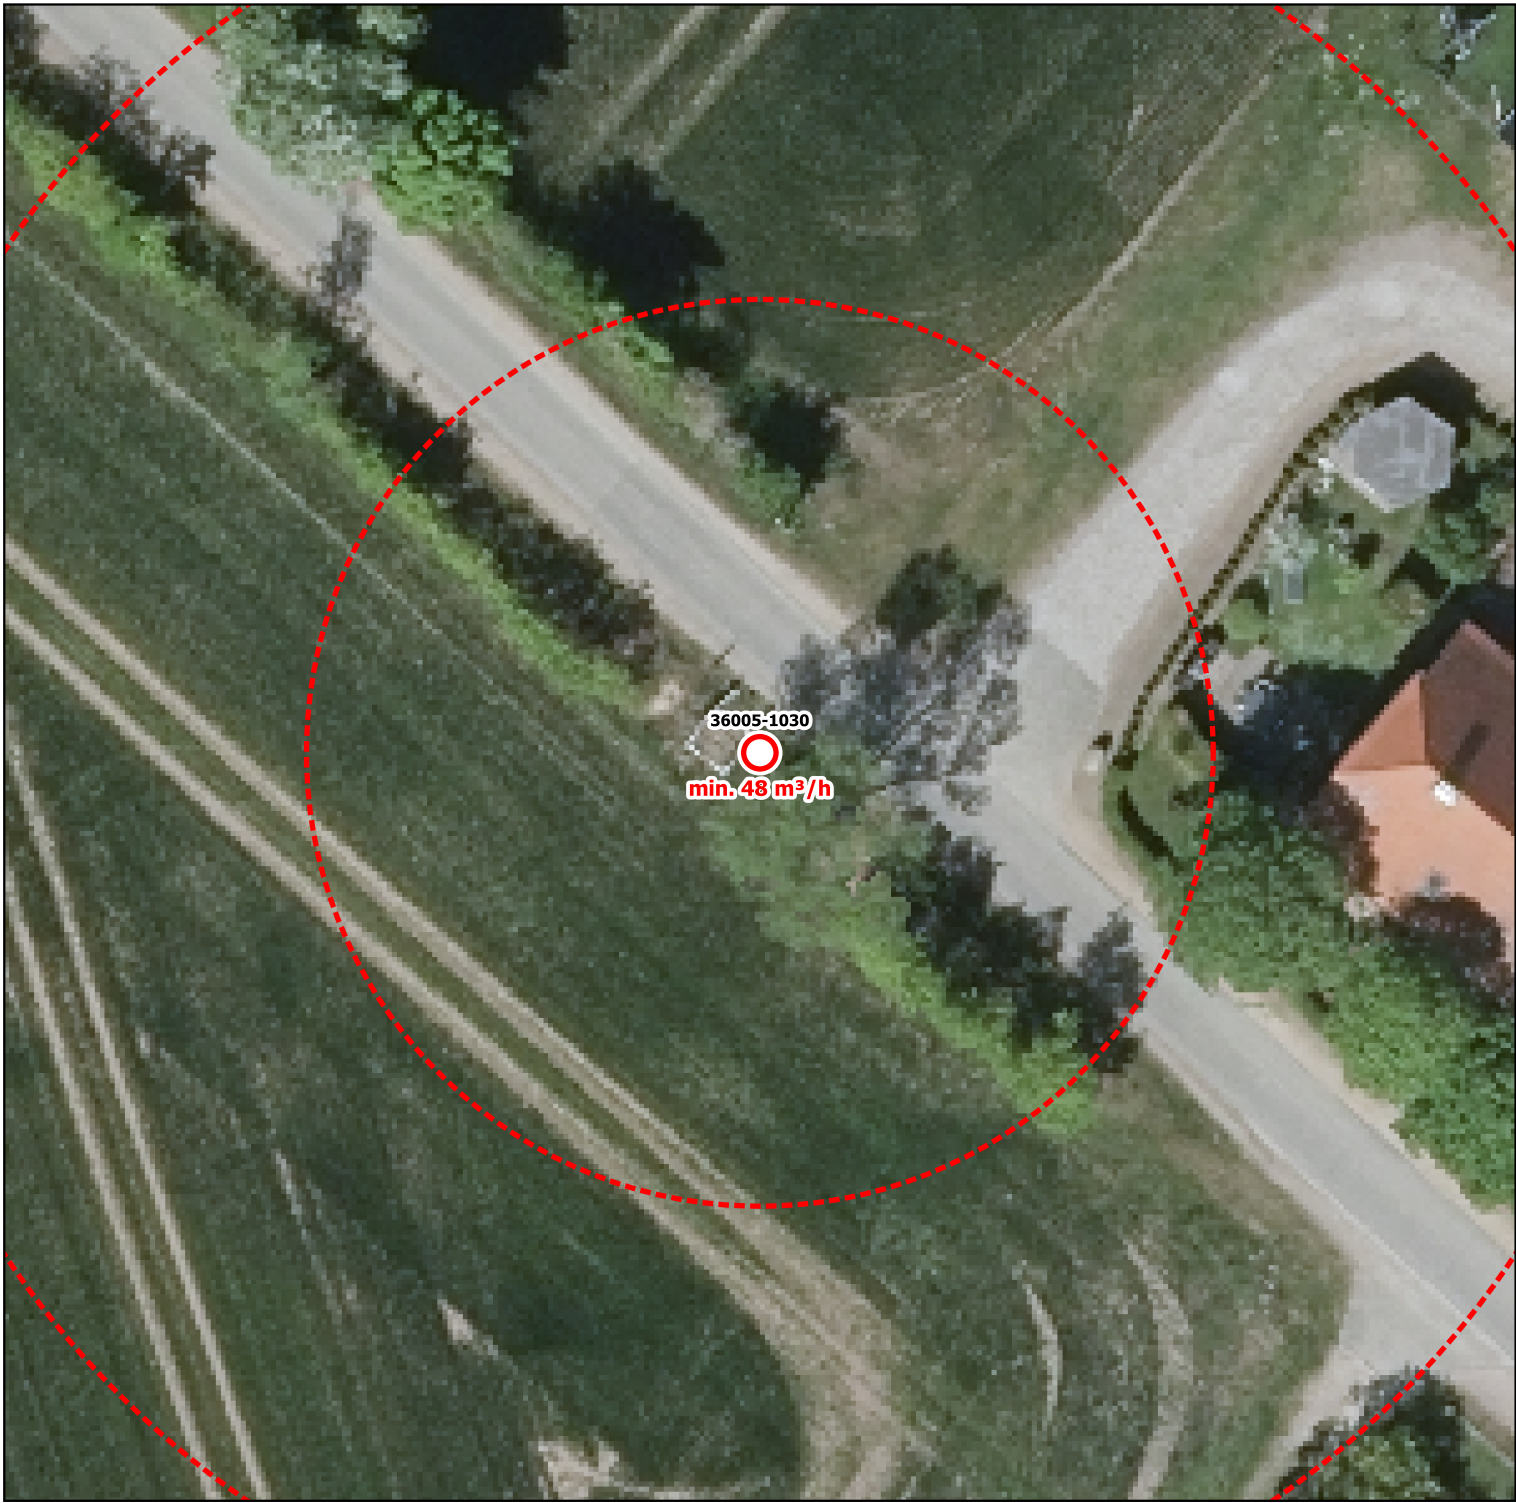

Gemeinde: Gemeinde Stepenitztal

Bauart: Unterflurhydrant

Durchfluss: min. 48 m³/h

Art der Oberfläche: Pflaster

Standort: Ortsausgang links im Gitter

Notizen: Notfallnummer Zweckverband Grevesmühlen: 03881 7570