



Landkreis Nordwestmecklenburg
FD Kataster und Vermessung
Stabsstelle Geodatenzentrum
Börzower Weg 3
23936 Grevesmühlen

Löschwasser- und Hydrantenkataster


H-ID: 40073-1058

0 5 10 15 m

Maßstab: 1:300

Stand:
24.04.2023

Unter.-H.

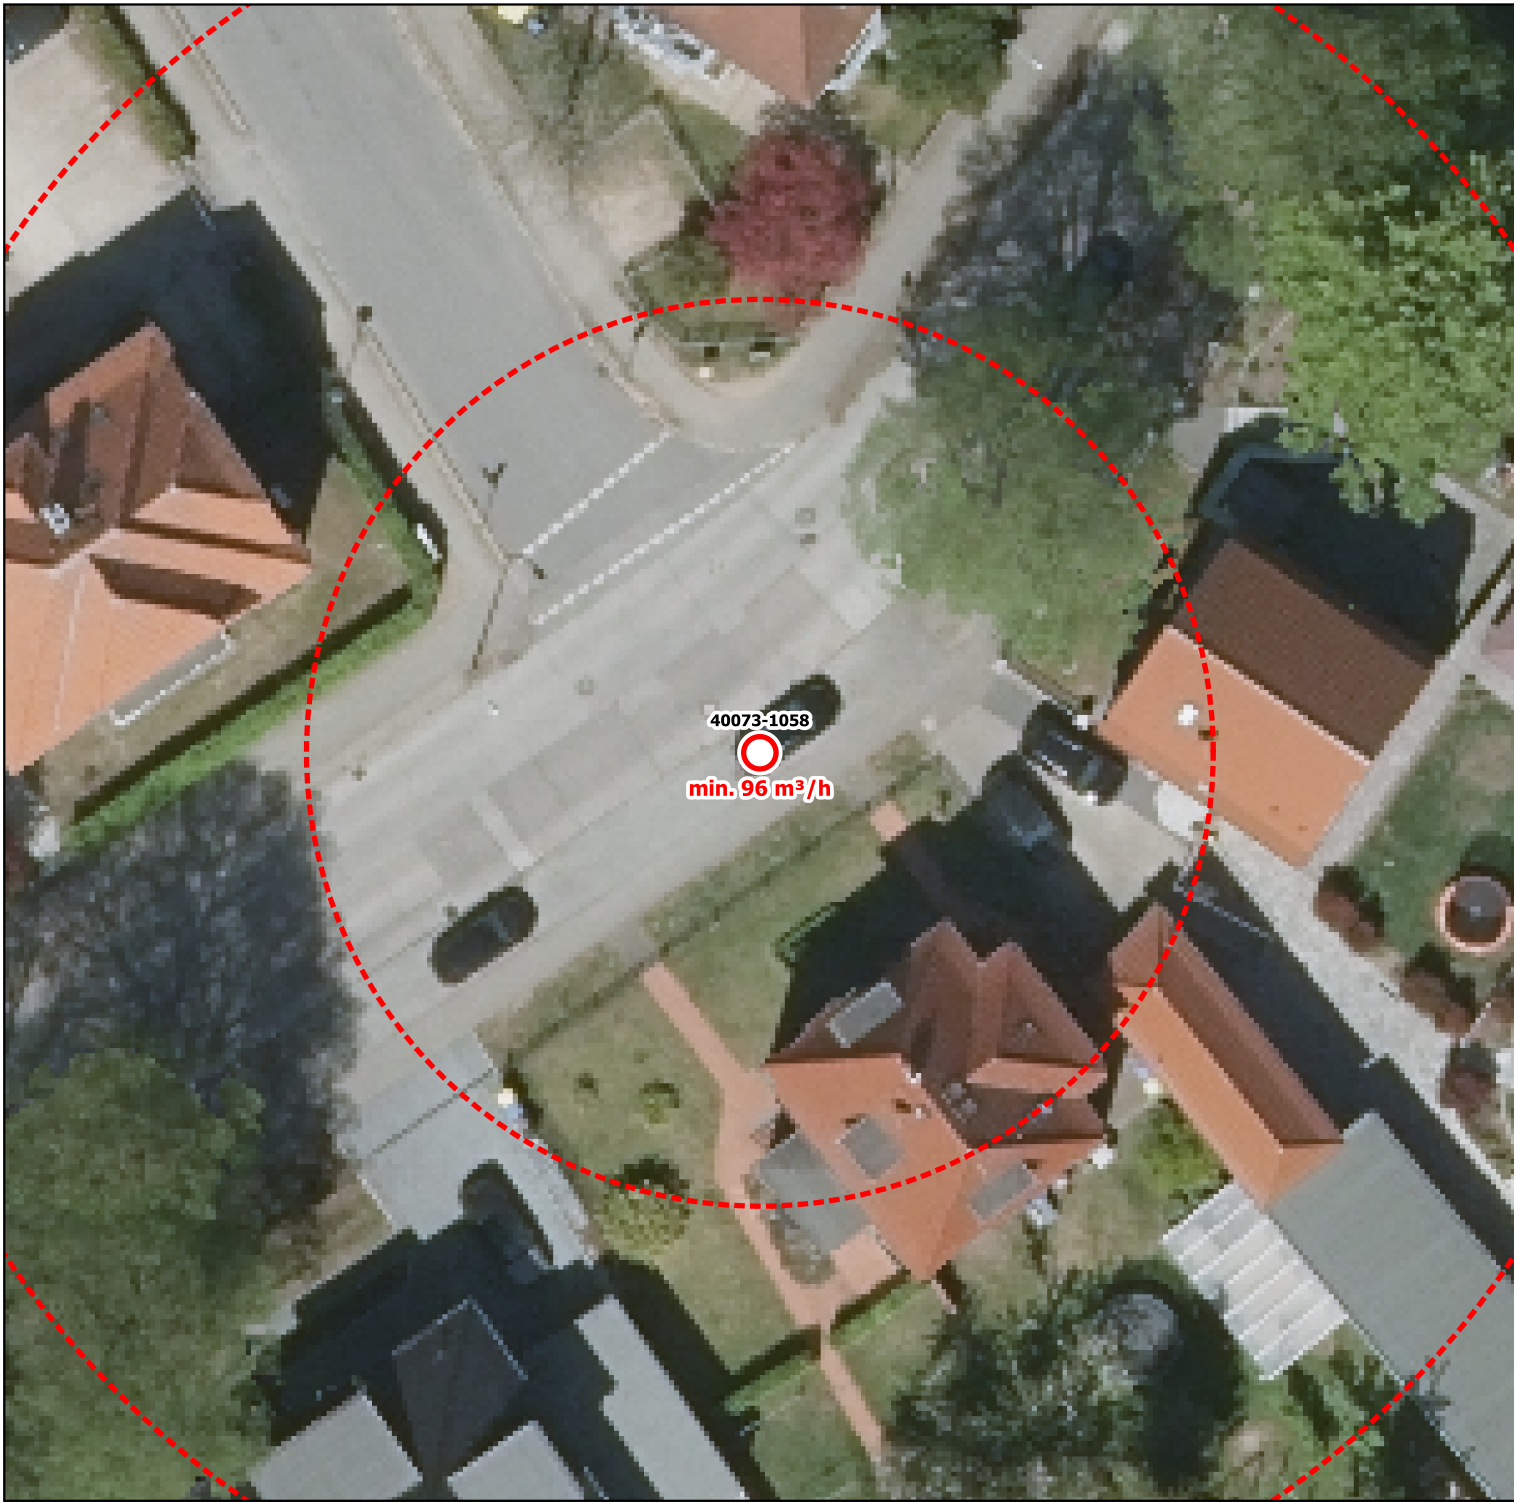

Gemeinde: Stadt Grevesmühlen

Bauart: Unterflurhydrant

Durchfluss: min. 96 m³/h

Art der Oberfläche: Umrandungsplatte

Standort: vor Nr. 12 zw. Str. und Fußweg

Notizen: Notfallnummer Zweckverband Grevesmühlen: 03881 7570