Landkreis Nordwestmecklenburg
FD Kataster und Vermessung
Stabsstelle Geodatenzentrum
Börzower Weg 3
23936 Grevesmühlen

Löschwasser- und Hydrantenkataster

H-ID: 48-1690

0 5 10 15 m **Maßstab: 1:300**

Stand: 26.09.2024

Ober.-H.

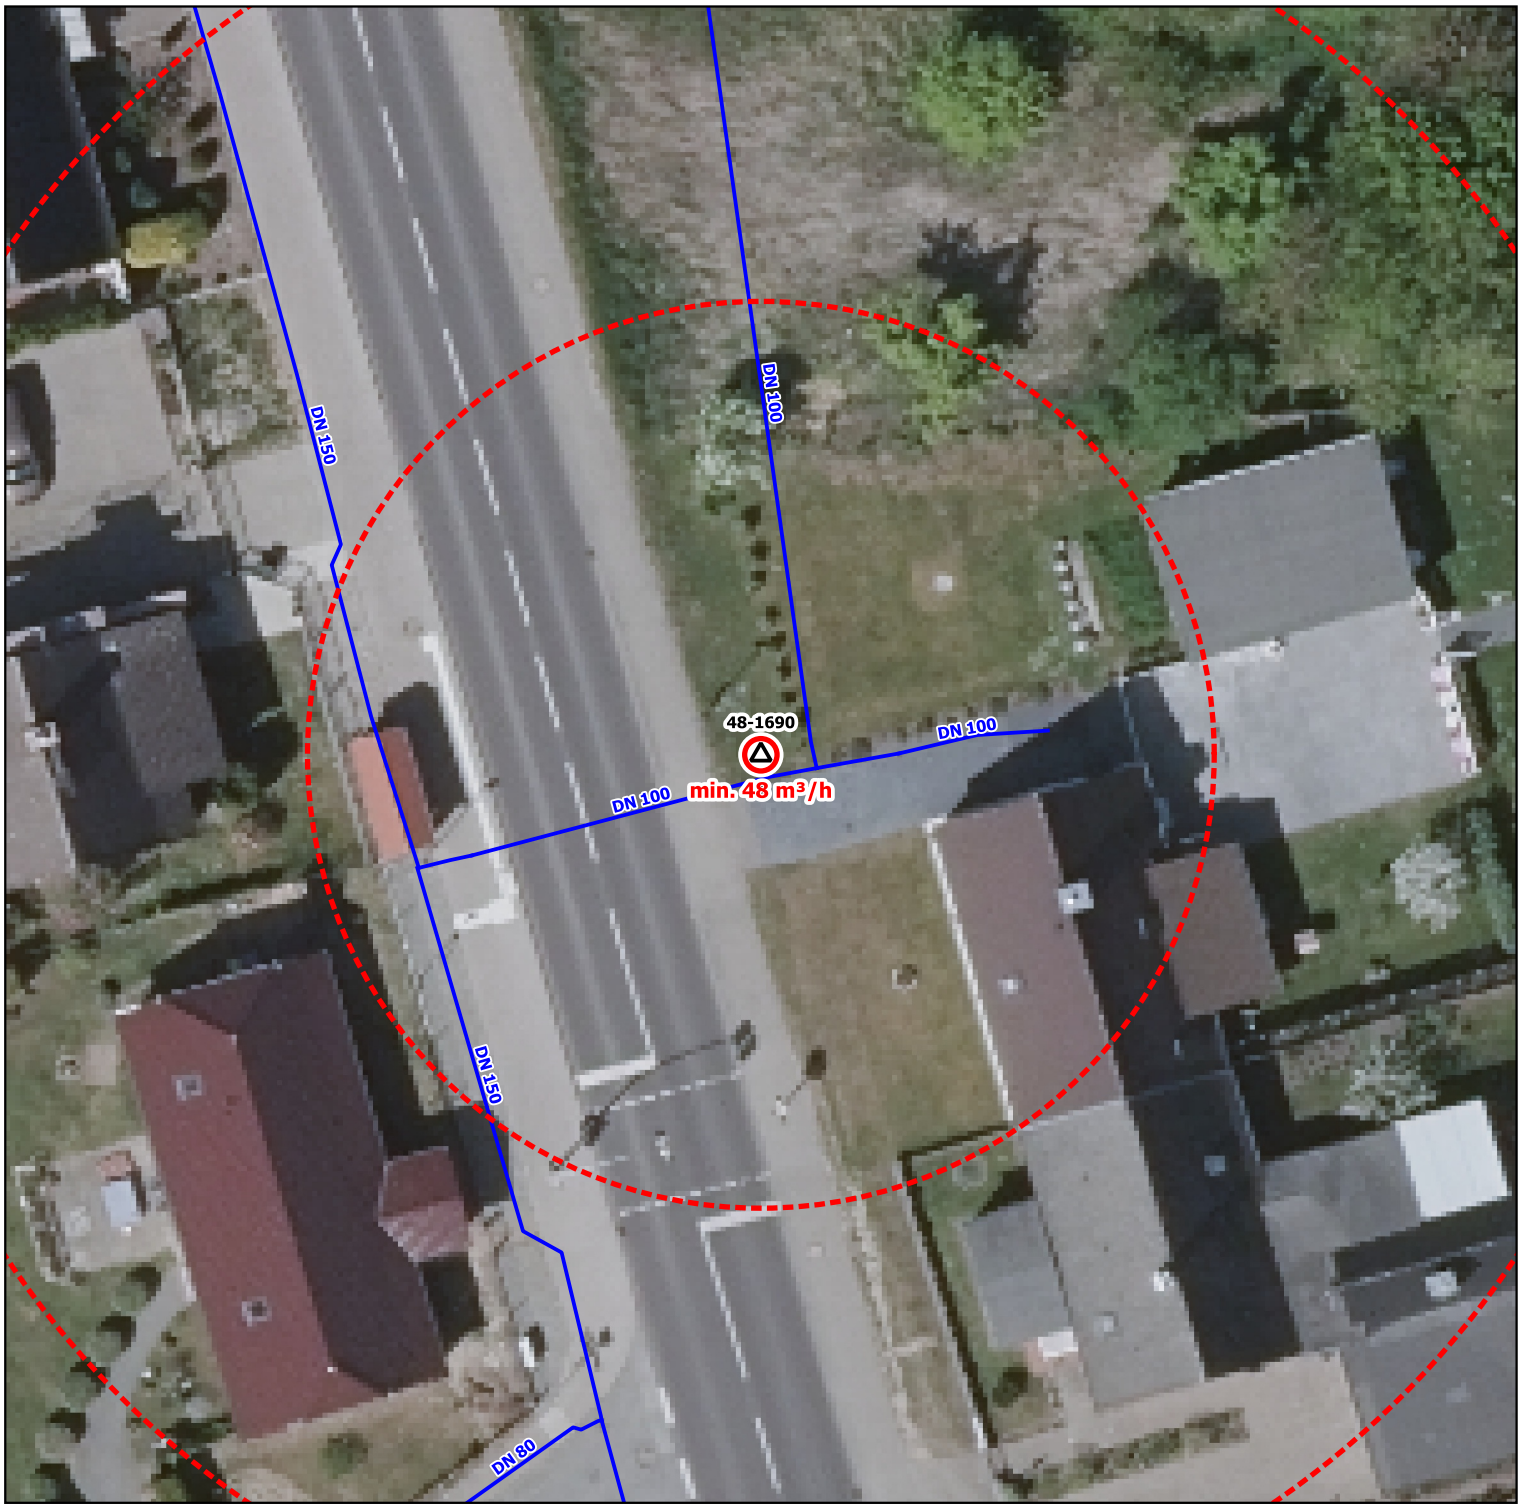

Gemeinde: Gemeinde Dorf Mecklenburg	**Bauart:** Oberflur Hydrant
Durchfluss: min. 48 m³/h	**Art der Oberfläche:** keine Angabe
Standort: Schweriner Straße Dorf Meckl.	
Notizen: Notfallnummer Zweckverband Wismar: 0172 3223381	

Dieses Standortblatt stellt keine verbindliche Bestandsauskunft des zuständigen Wasserversorgers dar! Alle Angaben ohne Gewähr.