



Landkreis Nordwestmecklenburg
FD Kataster und Vermessung
Stabsstelle Geodatenzentrum
Börzower Weg 3
23936 Grevesmühlen

Löschwasser- und Hydrantenkataster


0 5 10 15 m

Maßstab: 1:300

H-ID: 49-1019

Stand:
13.02.2023

Unter.-H.

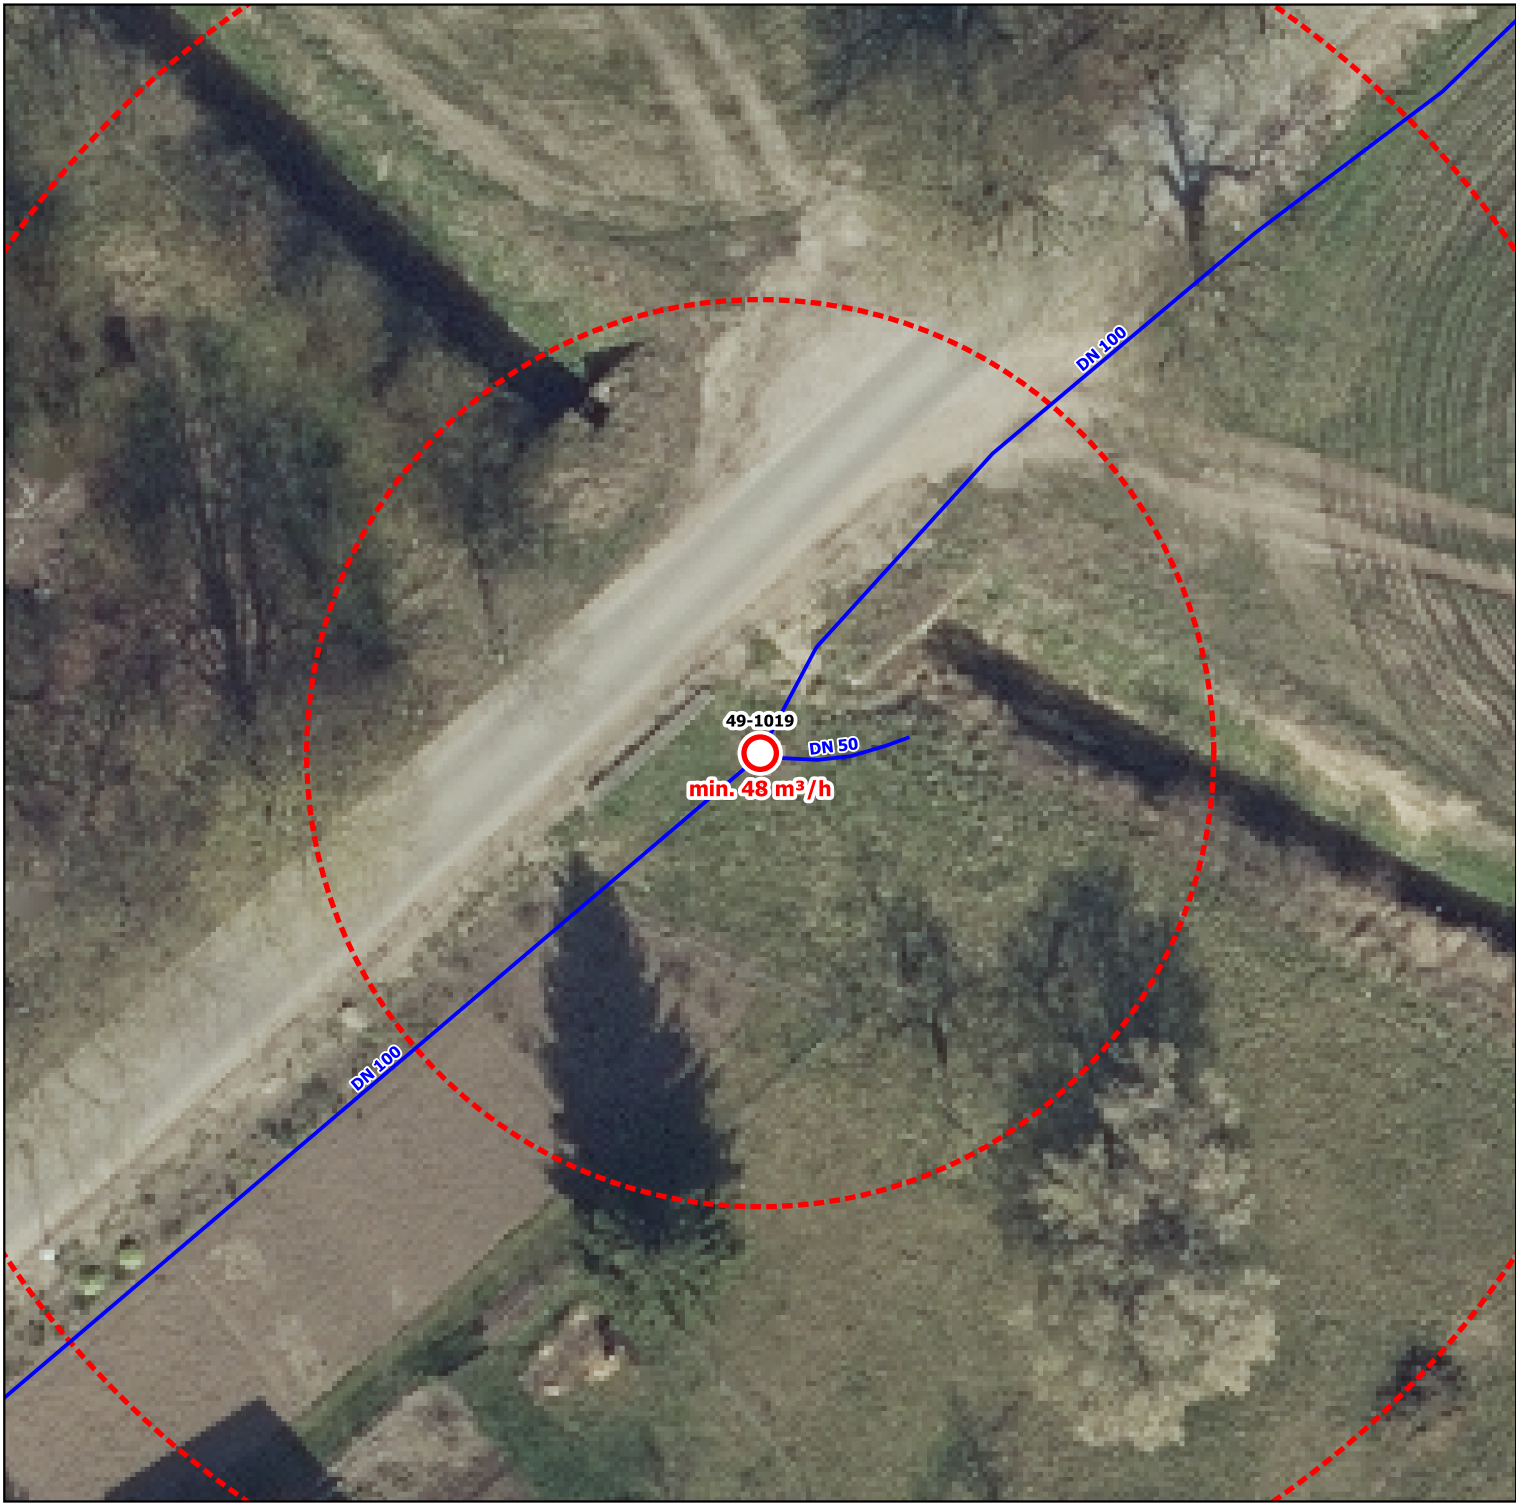

Gemeinde: Gemeinde Benz

Bauart: Unterflur Hydrant

Durchfluss: min. 48 m³/h

Art der Oberfläche: keine Angabe

Standort: Kalsow ? Kartlow (Graben)

Notizen: Notfallnummer Zweckverband Wismar: 0172 3223381