



Landkreis Nordwestmecklenburg
FD Kataster und Vermessung
Stabsstelle Geodatenzentrum
Börzower Weg 3
23936 Grevesmühlen

Löschwasser- und Hydrantenkataster


H-ID: 49156

0 5 10 15 m

Maßstab: 1:300

Stand:
24.04.2023

Ober.-H.

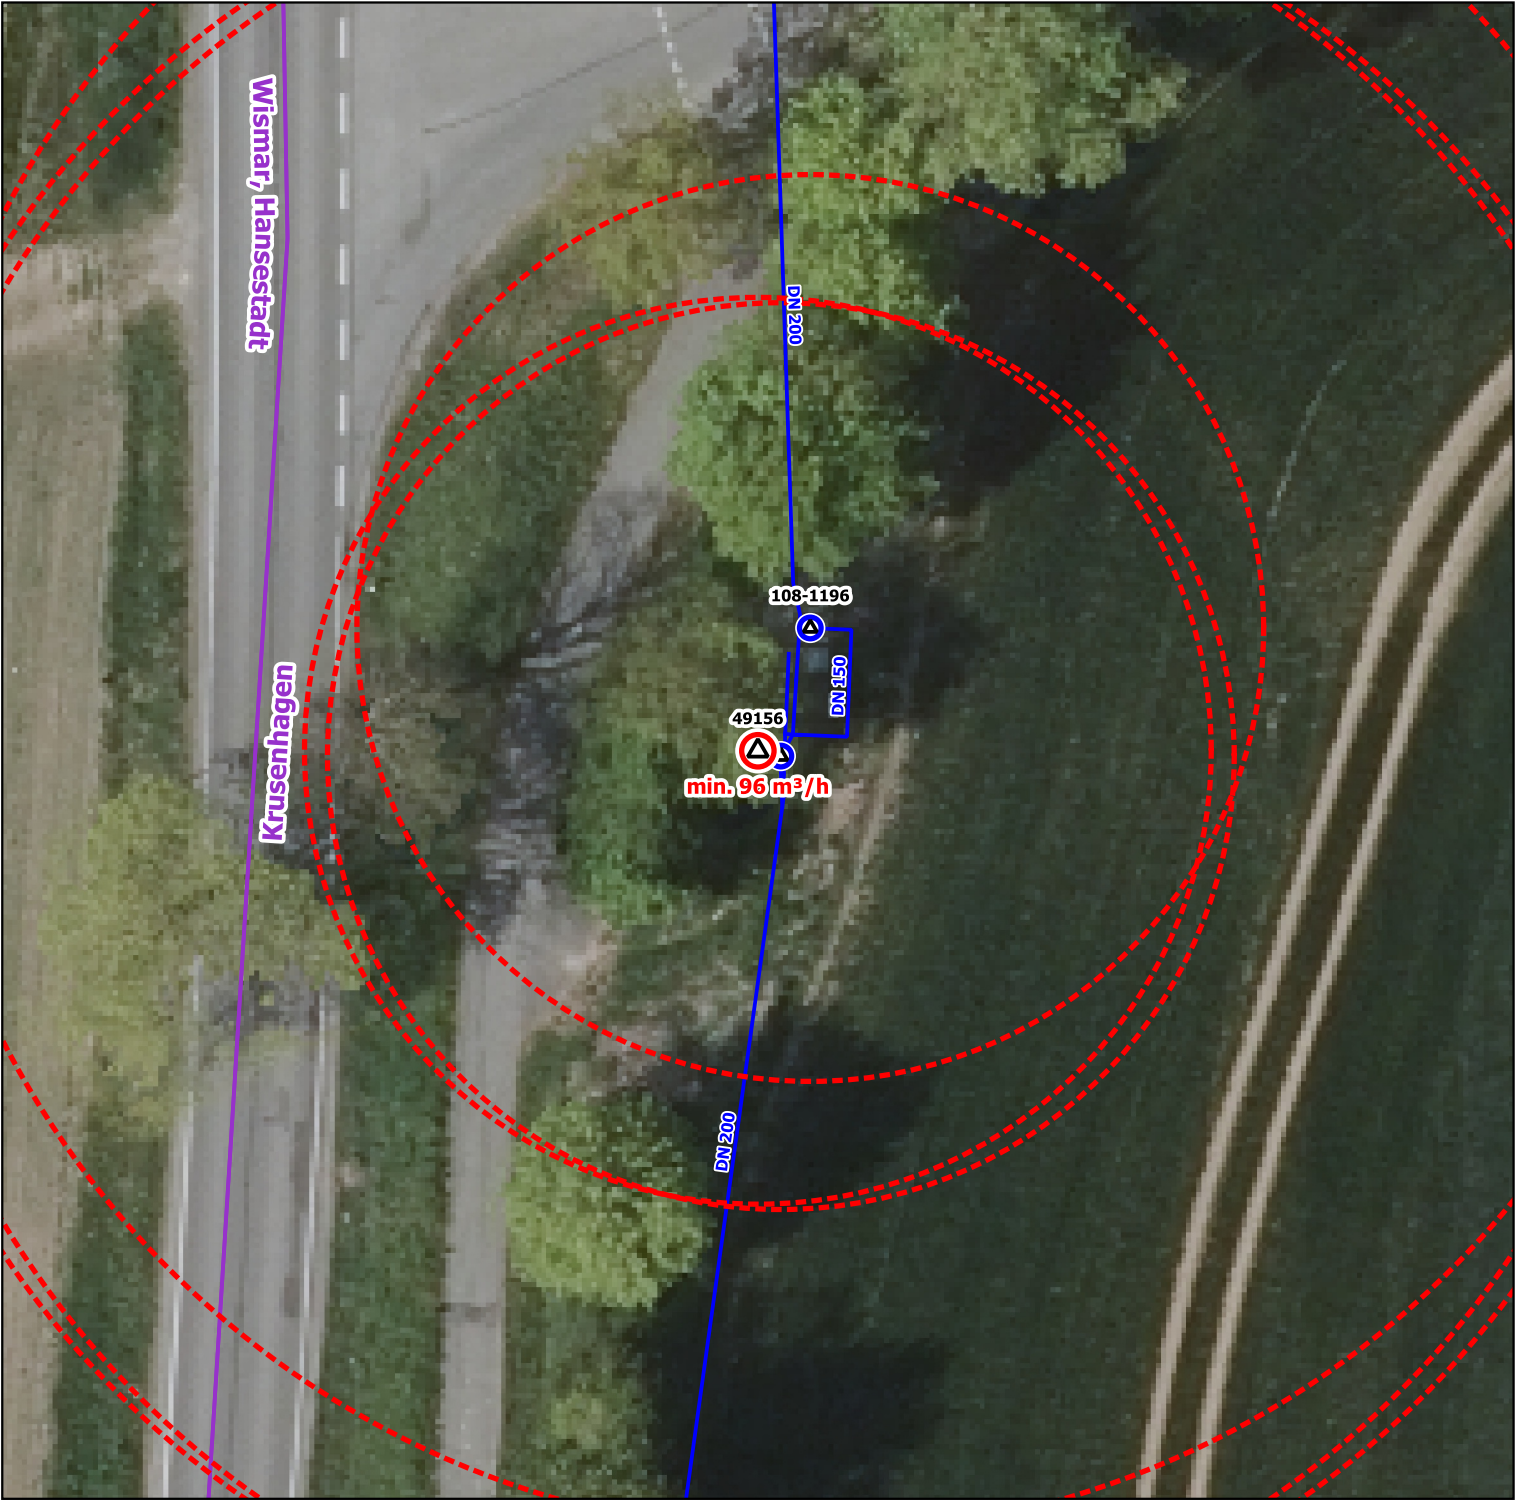

Gemeinde: Gemeinde Krusenhausen	Bauart: Oberflur Hydrant
Durchfluss: min. 96 m³/h	Art der Oberfläche: keine Angabe
Standort: Inselstraße	
Notizen: Notfallnummer Stadtwerke Wismar GmbH: 03841 233233	
Dieses Standortblatt stellt keine verbindliche Bestandsauskunft des zuständigen Wasserversorgers dar! Alle Angaben ohne Gewähr.	