Landkreis Nordwestmecklenburg
FD Kataster und Vermessung
Stabsstelle Geodatenzentrum
Börzower Weg 3
23936 Grevesmühlen

Löschwasser- und Hydrantenkataster

H-ID: 49179

0 5 10 15 m **Maßstab: 1:300**

Stand: 24.04.2023

Ober.-H.

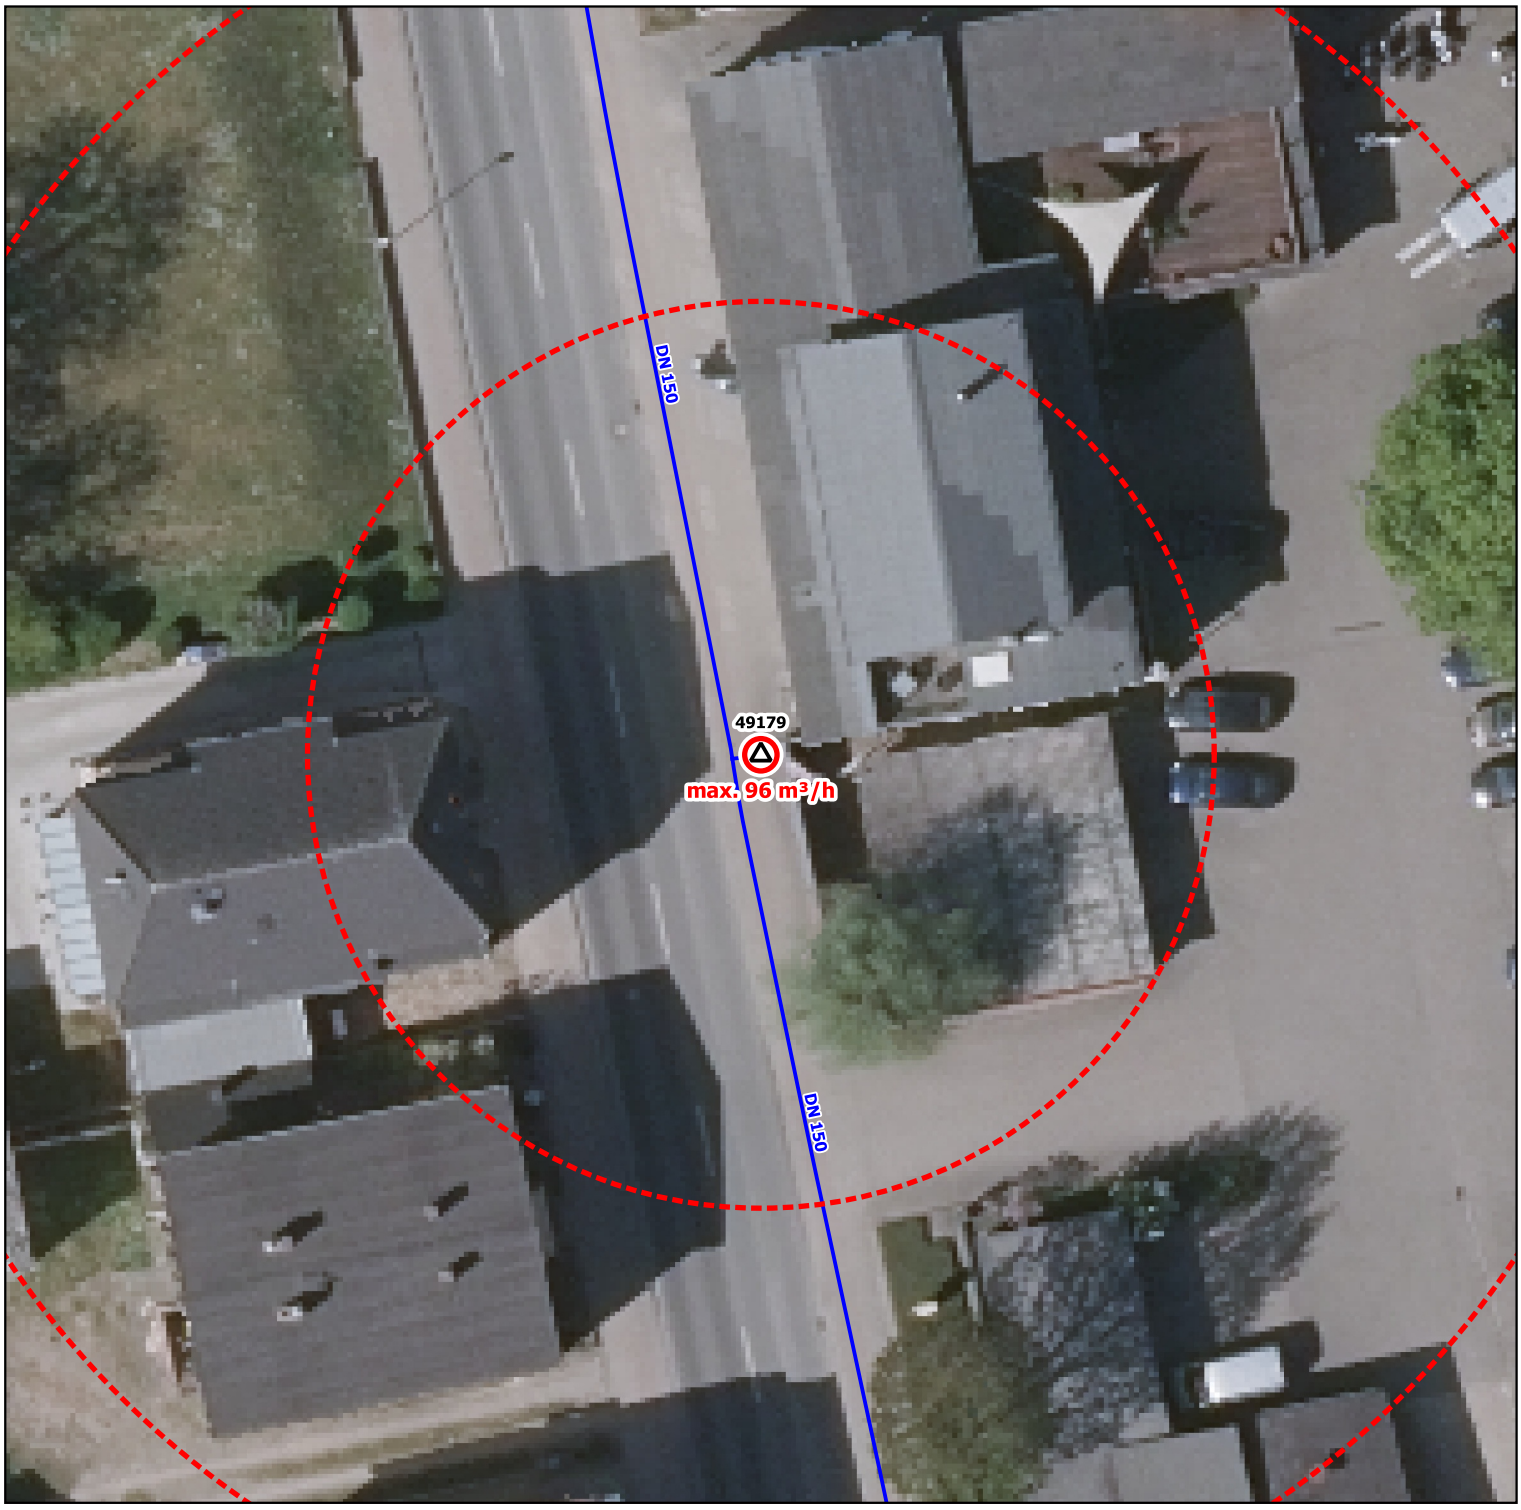

Gemeinde: Hansestadt Wismar	**Bauart:** Oberflur Hydrant
Durchfluss: max. 96 m³/h	**Art der Oberfläche:** keine Angabe
Standort: Kanalstraße	
Notizen: Notfallnummer Stadtwerke Wismar GmbH: 03841 233233	

Dieses Standortblatt stellt keine verbindliche Bestandsauskunft des zuständigen Wasserversorgers dar! Alle Angaben ohne Gewähr.