



Landkreis Nordwestmecklenburg
FD Kataster und Vermessung
Stabsstelle Geodatenzentrum
Börzower Weg 3
23936 Grevesmühlen

Löschwasser- und Hydrantenkataster


H-ID: 49360

0 5 10 15 m

Maßstab: 1:300

Stand:
24.04.2023

Unter.-H.

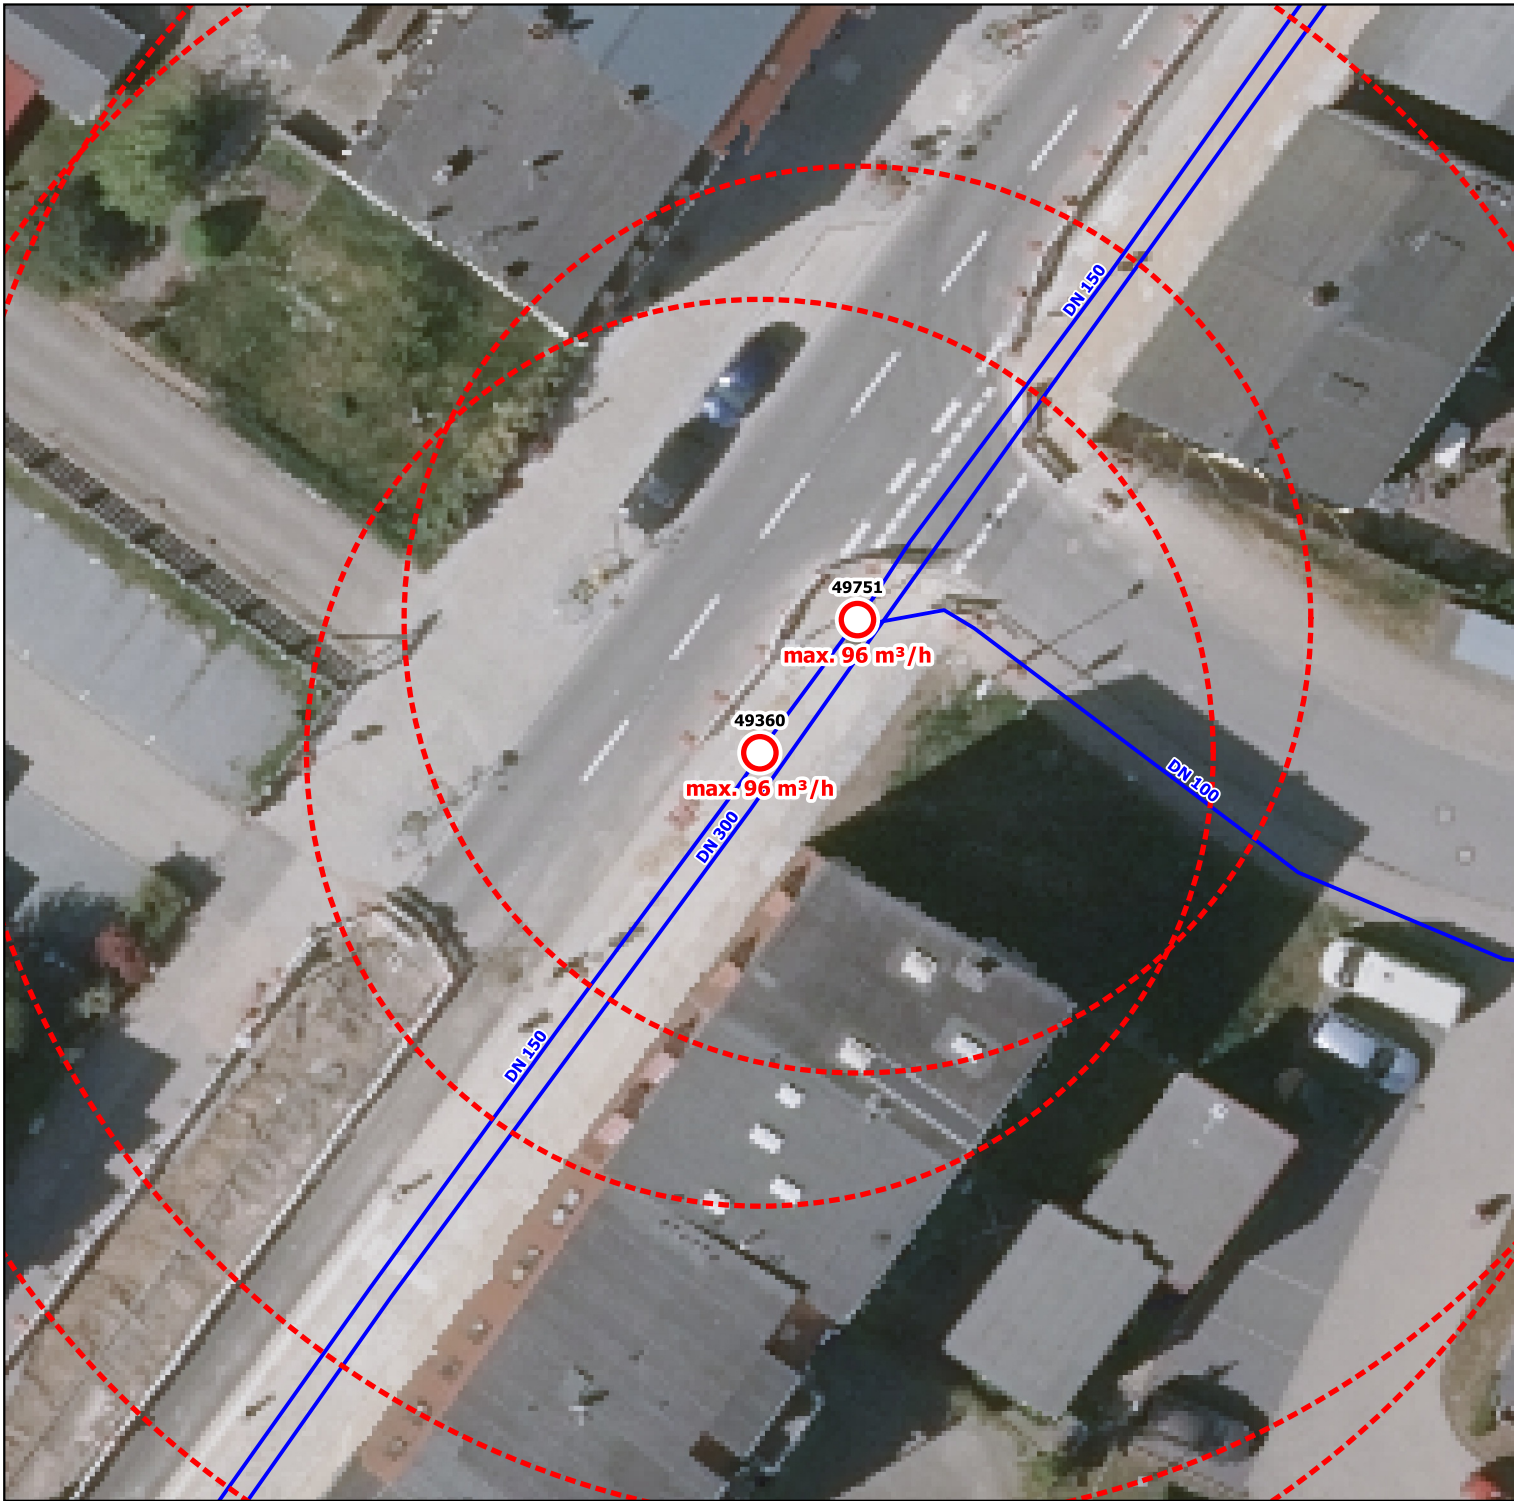

Gemeinde: Hansestadt Wismar

Bauart: Unterflur Hydrant

Durchfluss: max. 96 m³/h

Art der Oberfläche: keine Angabe

Standort: Poeler Straße

Notizen: Notfallnummer Stadtwerke Wismar GmbH: 03841 233233