




Landkreis Nordwestmecklenburg  
FD Kataster und Vermessung  
Stabsstelle Geodatenzentrum  
Börzower Weg 3  
23936 Grevesmühlen

Löschwasser- und Hydrantenkataster

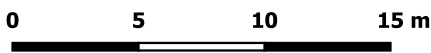


Maßstab: 1:300

H-ID: 49494

Stand:  
24.04.2023

Unter.-H.

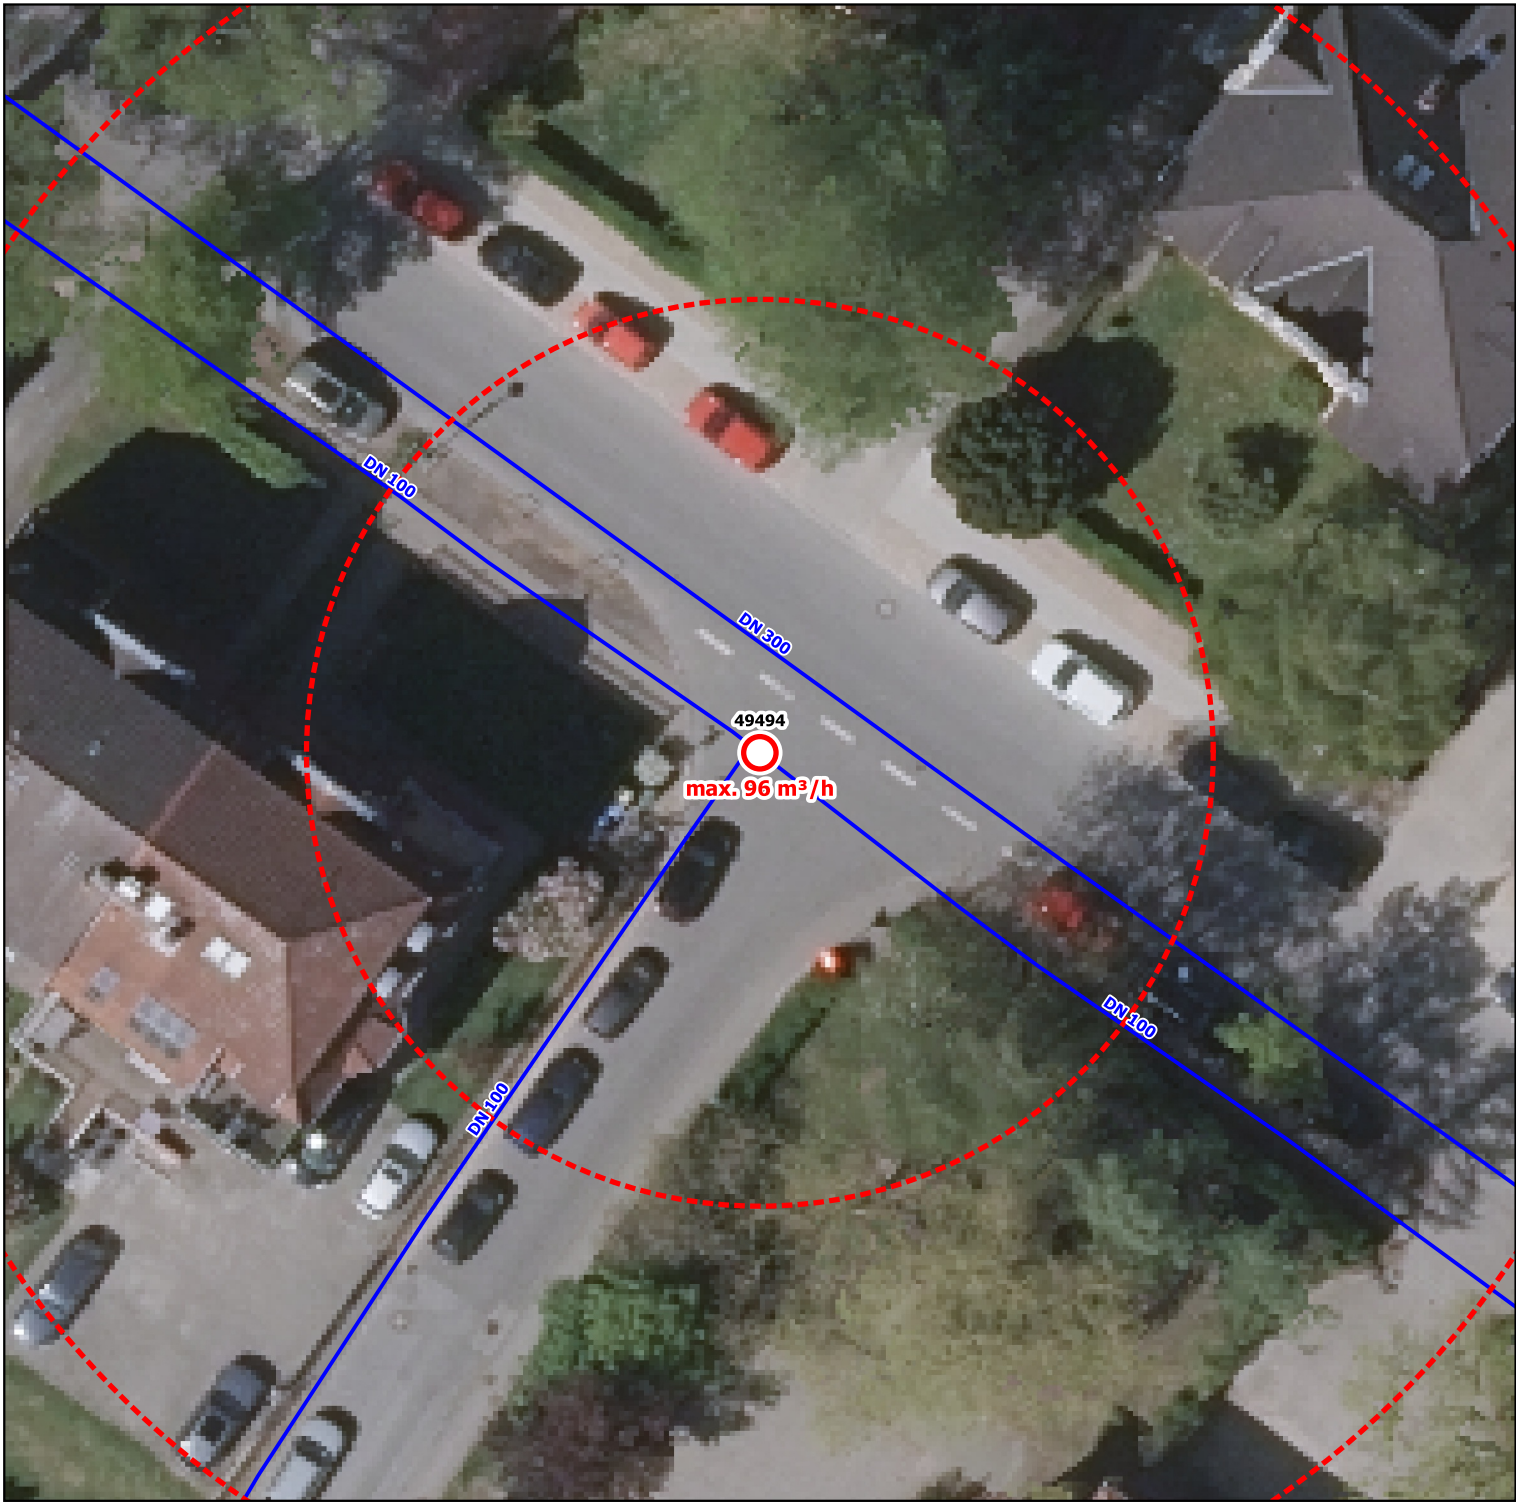

**Gemeinde:** Hansestadt Wismar

**Bauart:** Unterflur Hydrant

**Durchfluss:** max. 96 m<sup>3</sup>/h

**Art der Oberfläche:** keine Angabe

**Standort:** Turnerweg

**Notizen:** Notfallnummer Stadtwerke Wismar GmbH: 03841 233233