



Landkreis Nordwestmecklenburg
FD Kataster und Vermessung
Stabsstelle Geodatenzentrum
Börzower Weg 3
23936 Grevesmühlen

Löschwasser- und Hydrantenkataster


H-ID: 49593

0 5 10 15 m

Maßstab: 1:300

Stand:
24.04.2023

Unter.-H.

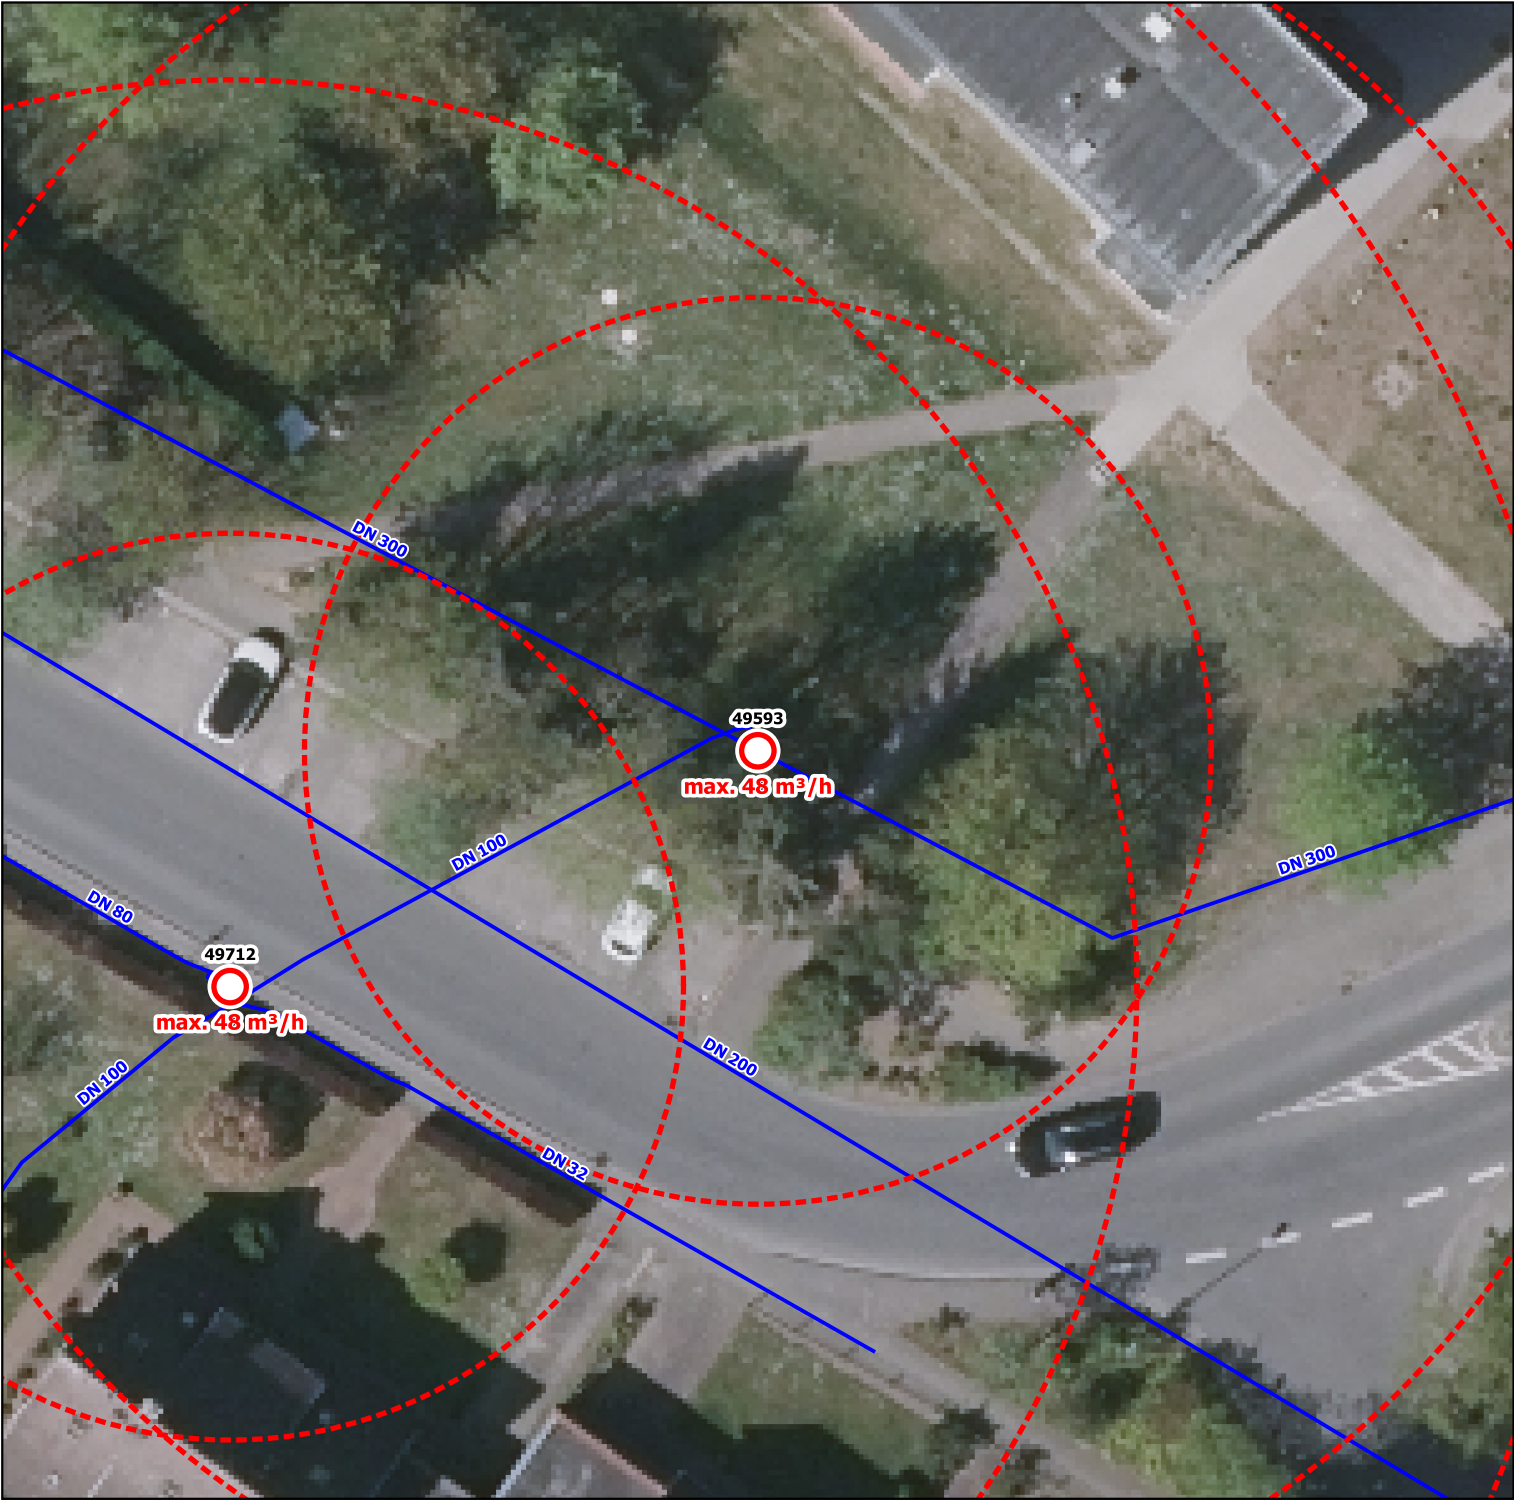

Gemeinde: Hansestadt Wismar	Bauart: Unterflur Hydrant
Durchfluss: max. 48 m³/h	Art der Oberfläche: keine Angabe
Standort: Friedrich-Wolf-Straße	
Notizen: Notfallnummer Stadtwerke Wismar GmbH: 03841 233233	
Dieses Standortblatt stellt keine verbindliche Bestandsauskunft des zuständigen Wasserversorgers dar! Alle Angaben ohne Gewähr.	