


 Landkreis Nordwestmecklenburg FD Kataster und Vermessung Stabsstelle Geodatenzentrum Börzower Weg 3 23936 Grevesmühlen	Löschwasser- und Hydrantenkataster 051015 Maßstab: 1:300	H-ID: 49685 Stand: 24.04.2023 Unter.-H.	
--	---	--	--

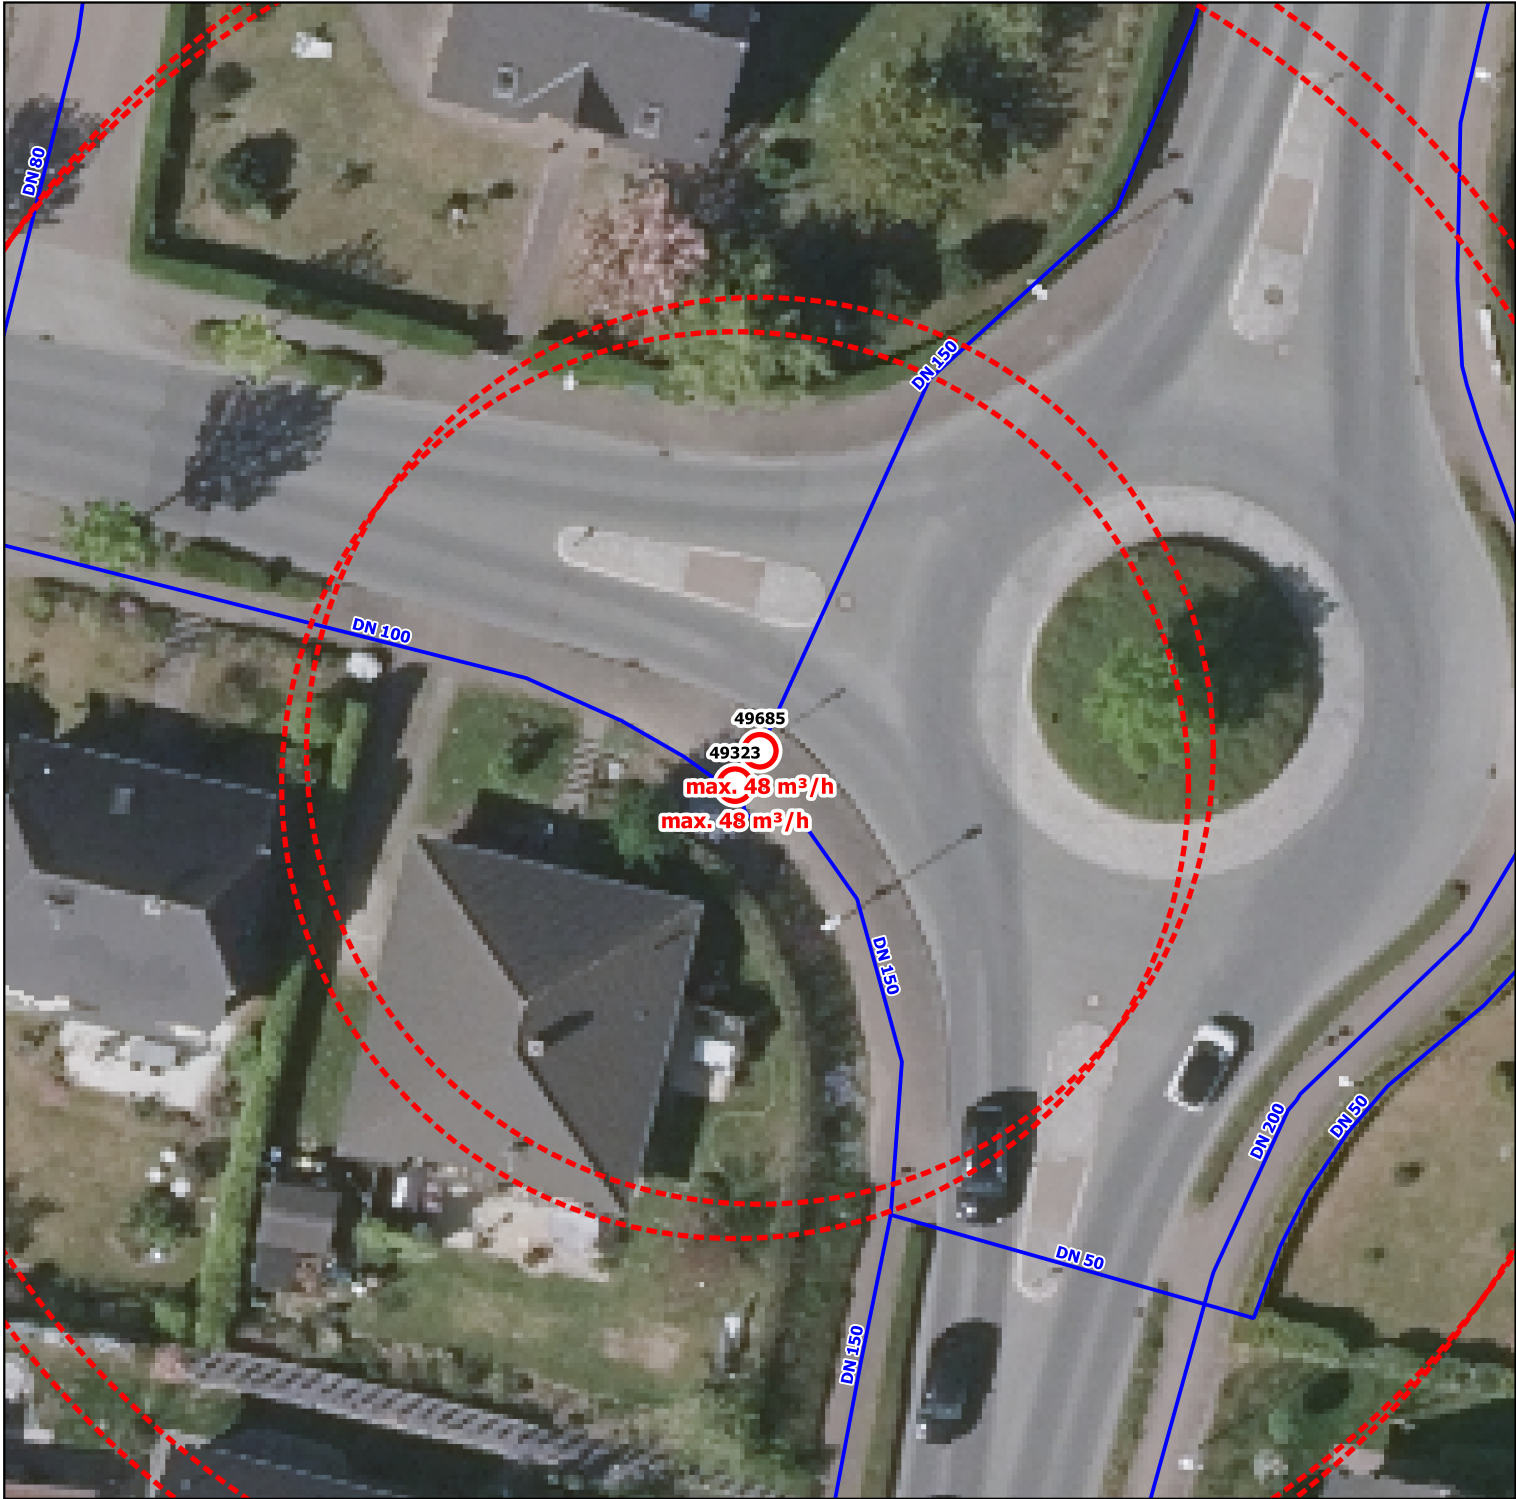

Gemeinde: Hansestadt Wismar	Bauart: Unterflur Hydrant
Durchfluss: max. 48 m³/h	Art der Oberfläche: keine Angabe
Standort: Ostseeblick	
Notizen: Notfallnummer Stadtwerke Wismar GmbH: 03841 233233	
Dieses Standortblatt stellt keine verbindliche Bestandsauskunft des zuständigen Wasserversorgers dar! Alle Angaben ohne Gewähr.	