




Landkreis Nordwestmecklenburg  
FD Kataster und Vermessung  
Stabsstelle Geodatenzentrum  
Börzower Weg 3  
23936 Grevesmühlen

Löschwasser- und Hydrantenkataster


H-ID: 55-1070

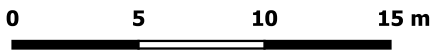

Maßstab: 1:300

Stand:  
26.09.2024

Unter.-H.

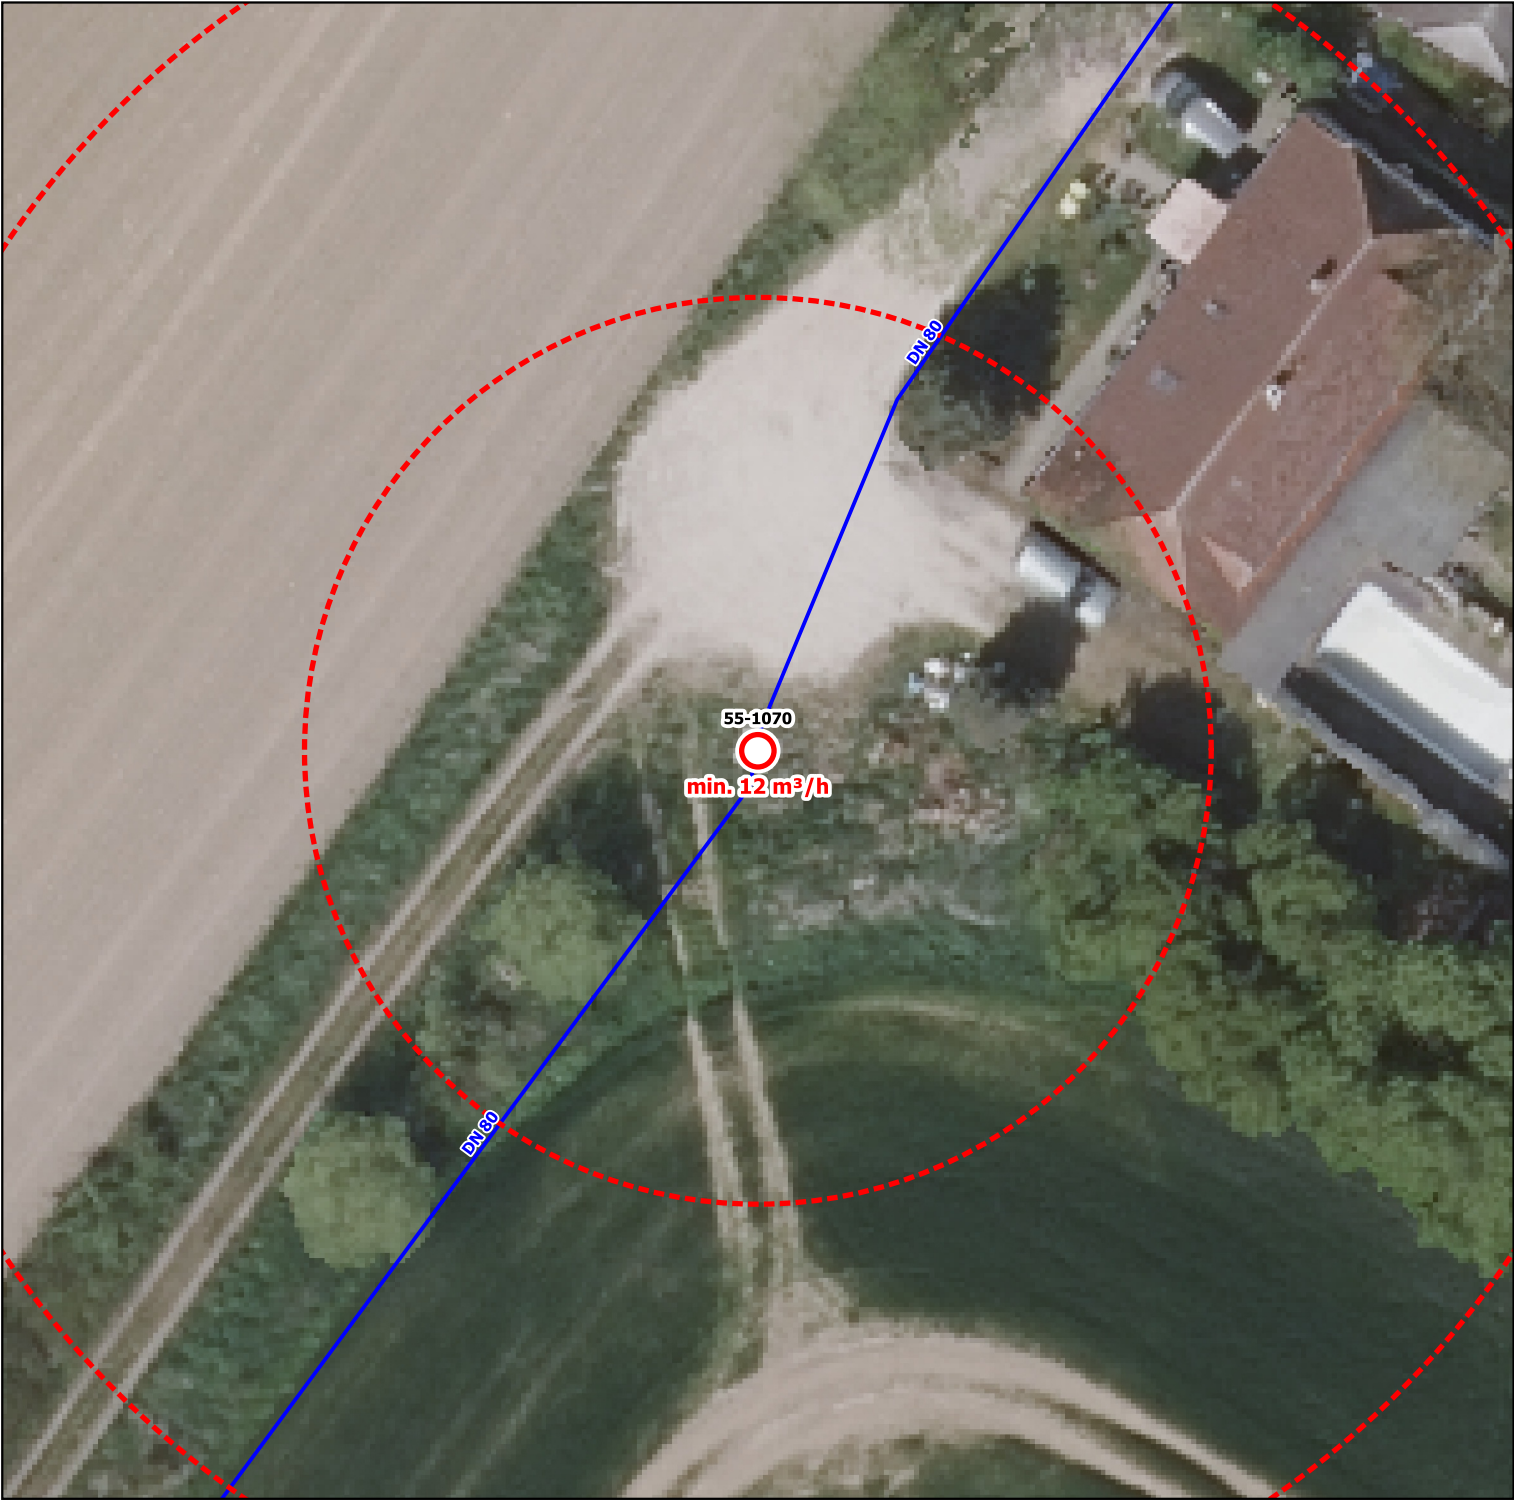

|   |                                         |
|---|-----------------------------------------|
| <b>Gemeinde:</b> Gemeinde Dorf Mecklenburg                                                                                      | <b>Bauart:</b> Unterflur Hydrant        |
| <b>Durchfluss:</b> min. 12 m³/h                                                                                                 | <b>Art der Oberfläche:</b> keine Angabe |
| <b>Standort:</b> Moidentiner Weg - Kletzin                                                                                      |                                         |
| <b>Notizen:</b> Notfallnummer Zweckverband Wismar: 0172 3223381                                                                 |                                         |
| Dieses Standortblatt stellt keine verbindliche Bestandsauskunft des zuständigen Wasserversorgers dar! Alle Angaben ohne Gewähr. |                                         |