



Landkreis Nordwestmecklenburg
FD Kataster und Vermessung
Stabsstelle Geodatenzentrum
Börzower Weg 3
23936 Grevesmühlen

Löschwasser- und Hydrantenkataster


H-ID: 57001-1064

0 5 10 15 m

Maßstab: 1:300

Stand:
24.04.2023

Unter.-H.

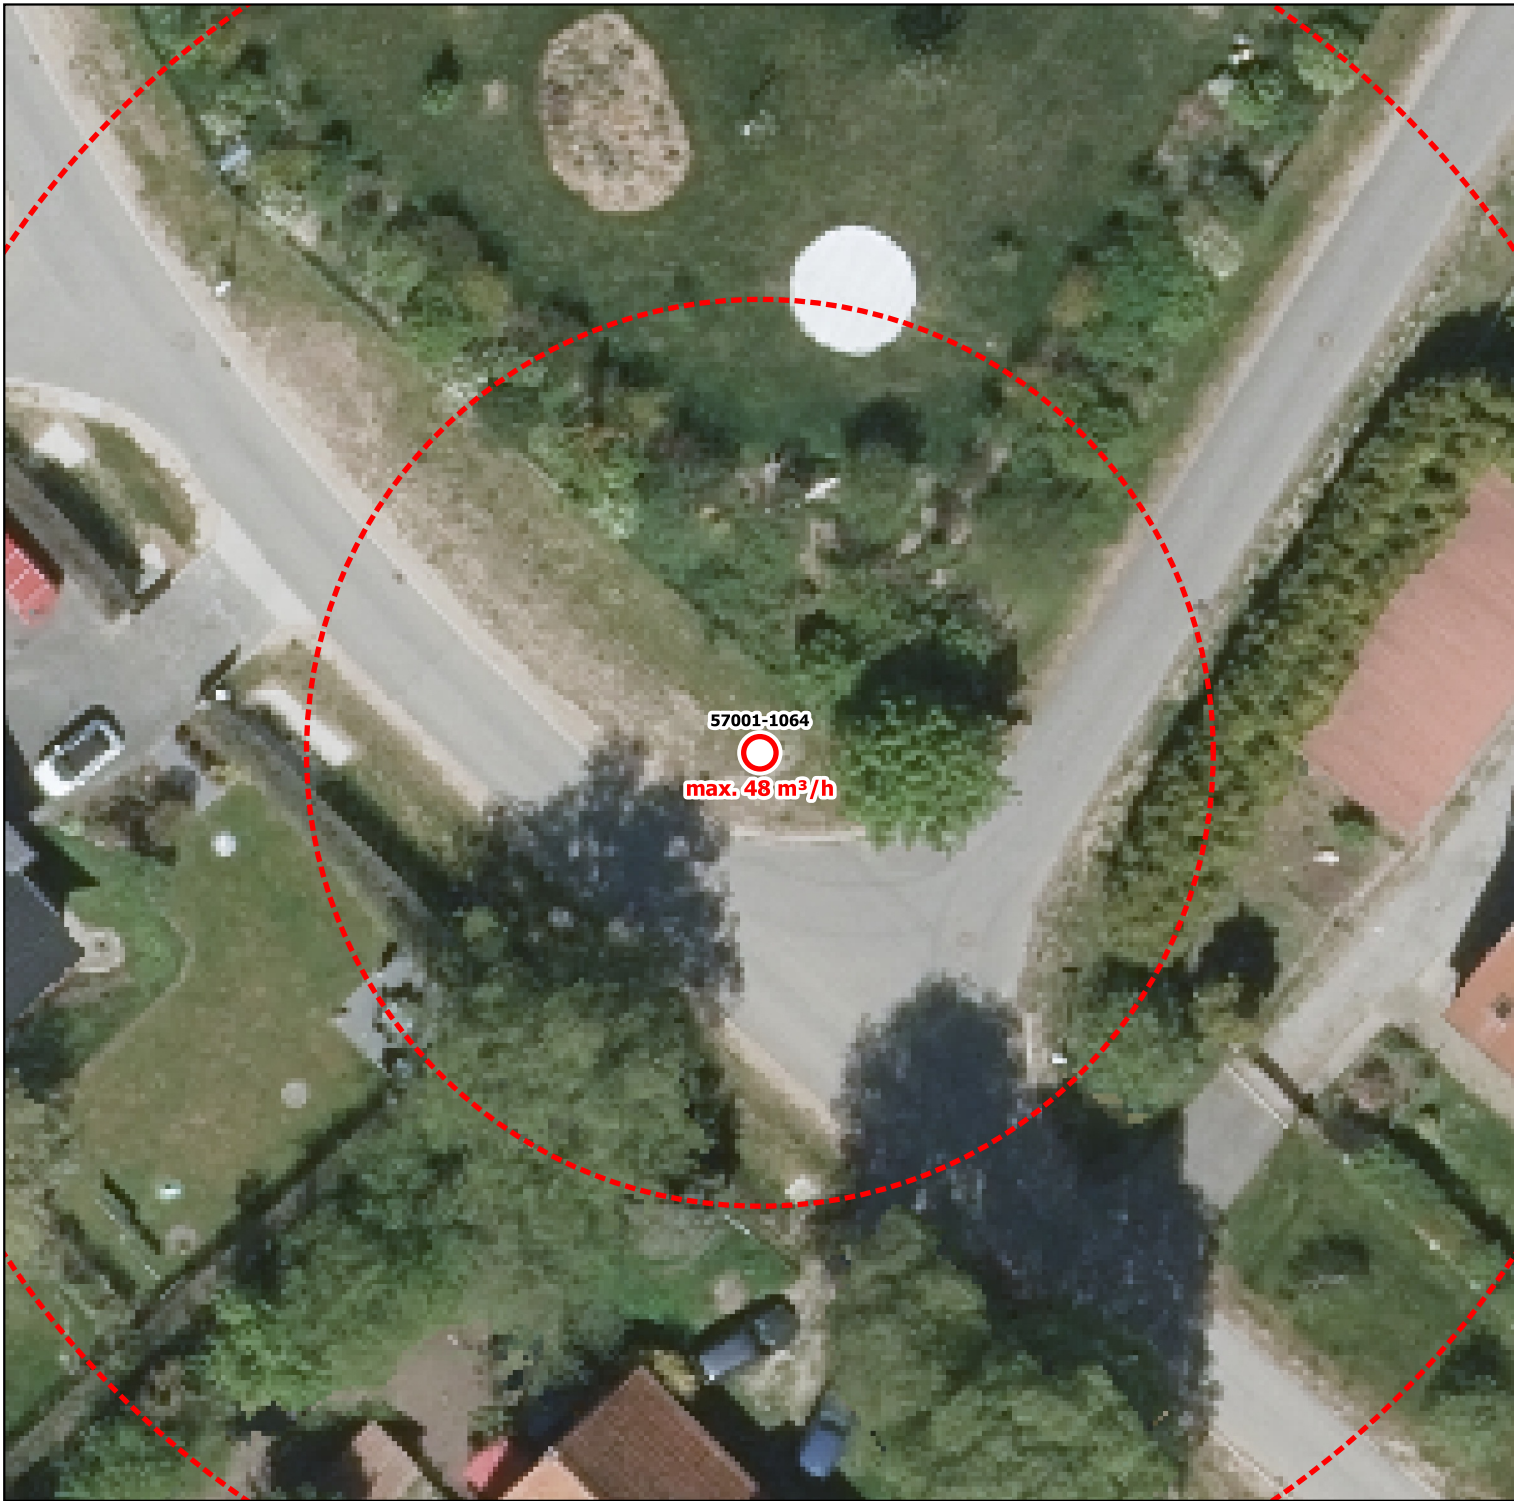

Gemeinde: Gemeinde Upahl

Bauart: Unterflurhydrant

Durchfluss: max. 48 m³/h

Art der Oberfläche: Pflaster

Standort: links vor der Kreuzung

Notizen: Notfallnummer Zweckverband Grevesmühlen: 03881 7570