




Landkreis Nordwestmecklenburg
FD Kataster und Vermessung
Stabsstelle Geodatenzentrum
Börzower Weg 3
23936 Grevesmühlen

Löschwasser- und Hydrantenkataster

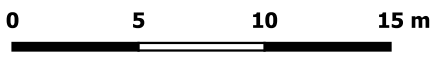


Maßstab: 1:300

H-ID: 64001-5002

Stand:
24.04.2023

Unter.-H.

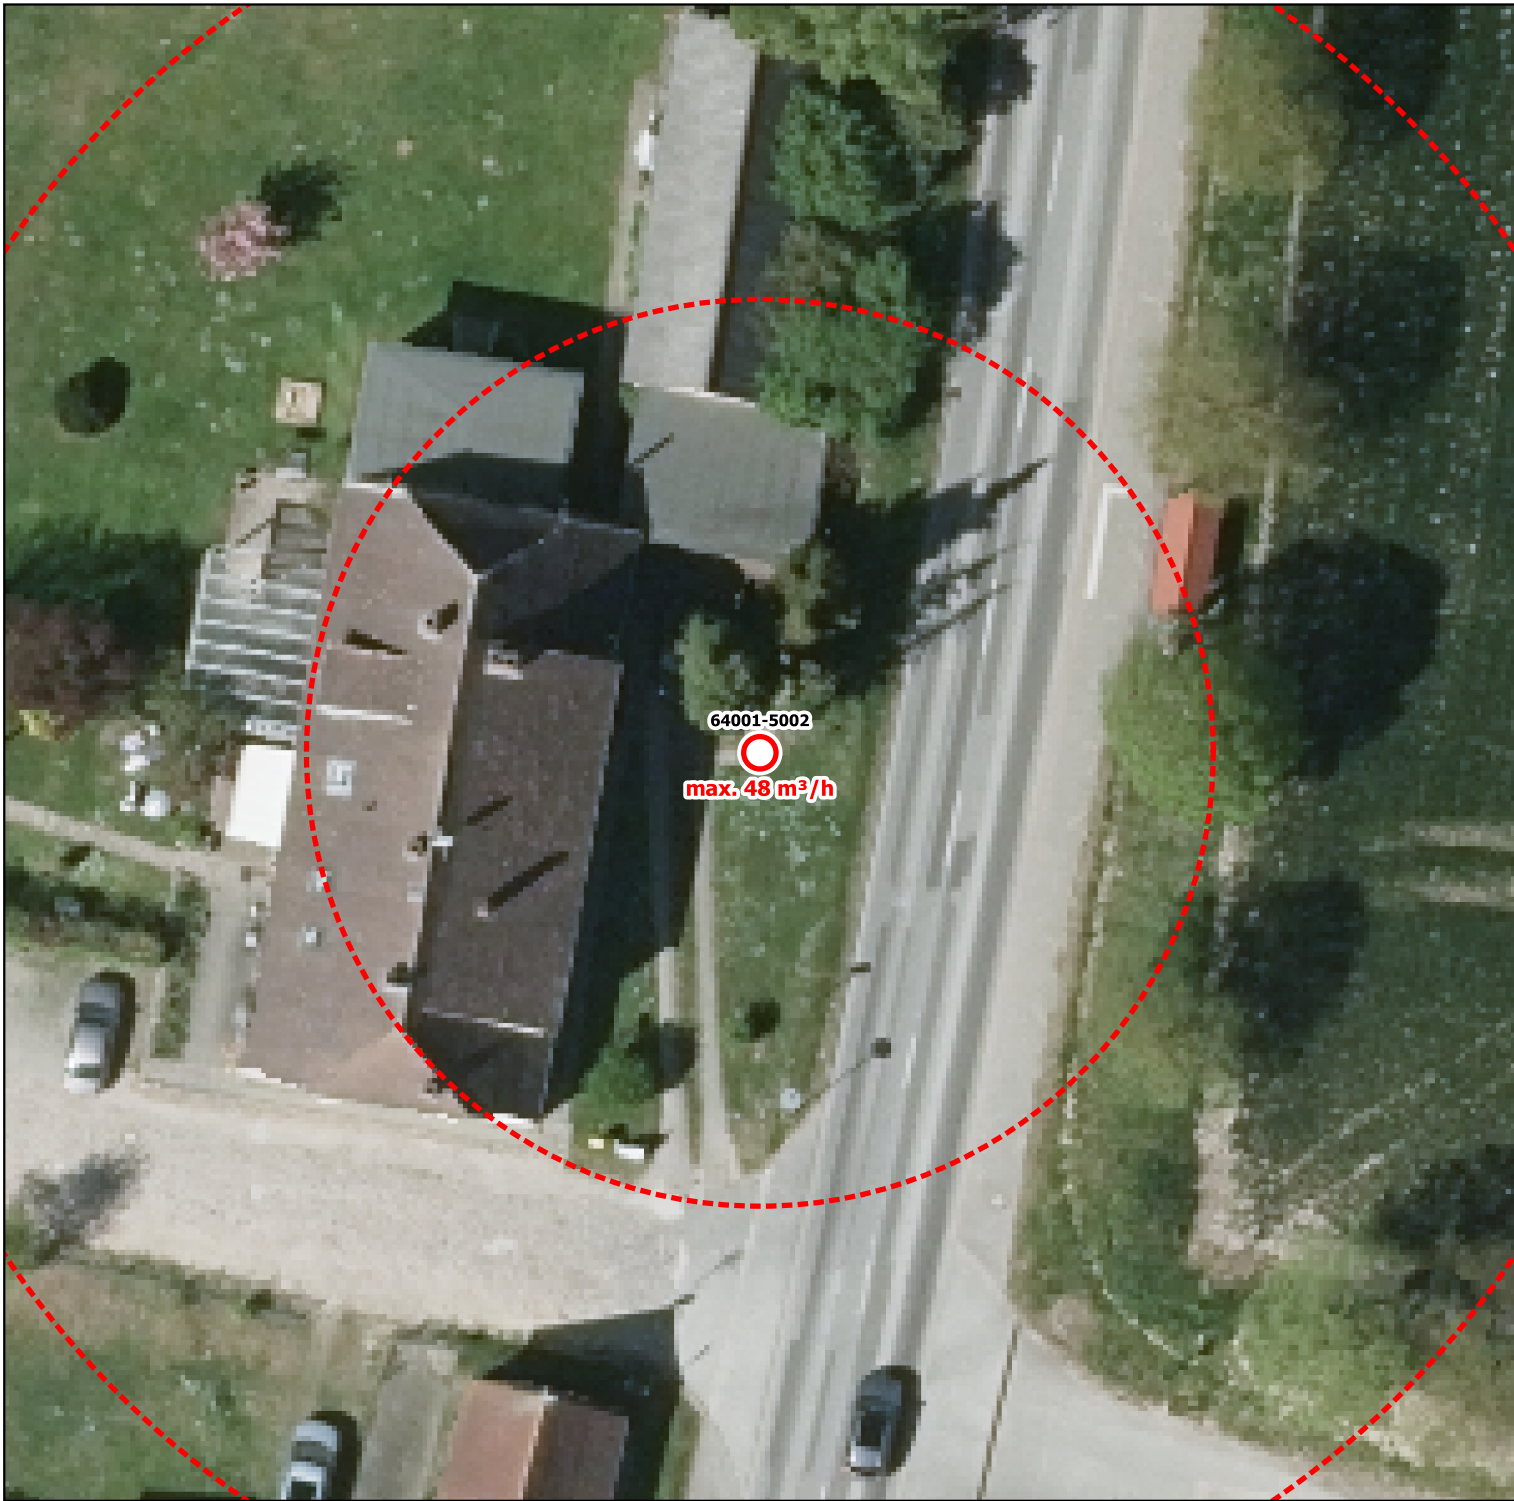

Gemeinde: Stadt Klütz

Bauart: Unterflurhydrant

Durchfluss: max. 48 m³/h

Art der Oberfläche: Gehwegplatten

Standort: im Vorgarten

Notizen: Notfallnummer Zweckverband Grevesmühlen: 03881 7570