



Landkreis Nordwestmecklenburg
FD Kataster und Vermessung
Stabsstelle Geodatenzentrum
Börzower Weg 3
23936 Grevesmühlen

Löschwasser- und Hydrantenkataster

H-ID: 65-1202


0 5 10 15 m



Maßstab: 1:300

Stand:
26.09.2024

Unter.-H.

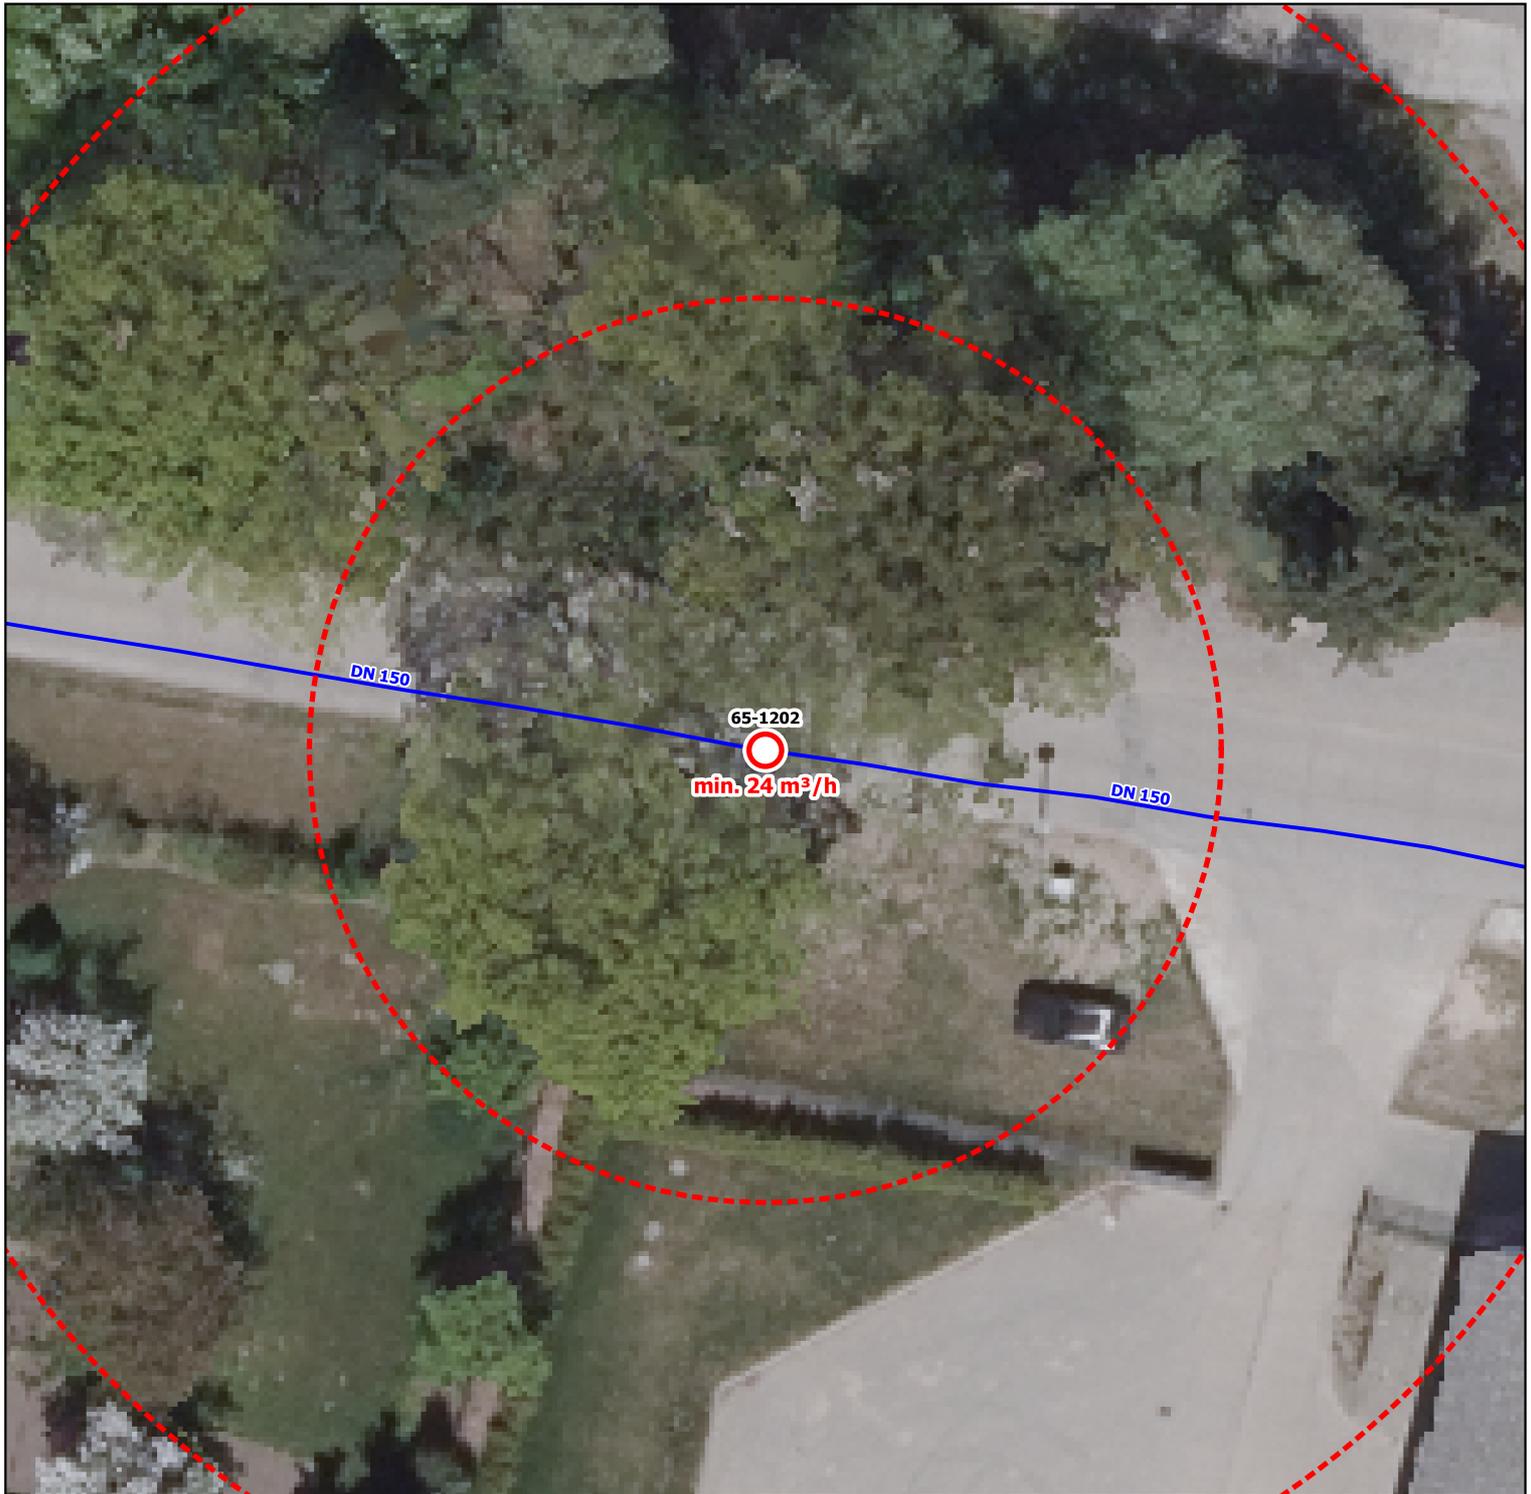

Gemeinde: Gemeinde Bad Kleinen	Bauart: Unterflur Hydrant
Durchfluss: min. 24 m ³ /h	Art der Oberfläche: keine Angabe
Standort: Häuslerreihe	
Notizen: Notfallnummer Zweckverband Wismar: 0172 3223381	
Dieses Standortblatt stellt keine verbindliche Bestandsauskunft des zuständigen Wasserversorgers dar! Alle Angaben ohne Gewähr.	