



Landkreis Nordwestmecklenburg  
FD Kataster und Vermessung  
Stabsstelle Geodatenzentrum  
Börzower Weg 3  
23936 Grevesmühlen

## Löschwasser- und Hydrantenkataster


H-ID: 74-1015

0 5 10 15 m

Maßstab: 1:300

Stand:  
26.09.2024

Unter.-H.

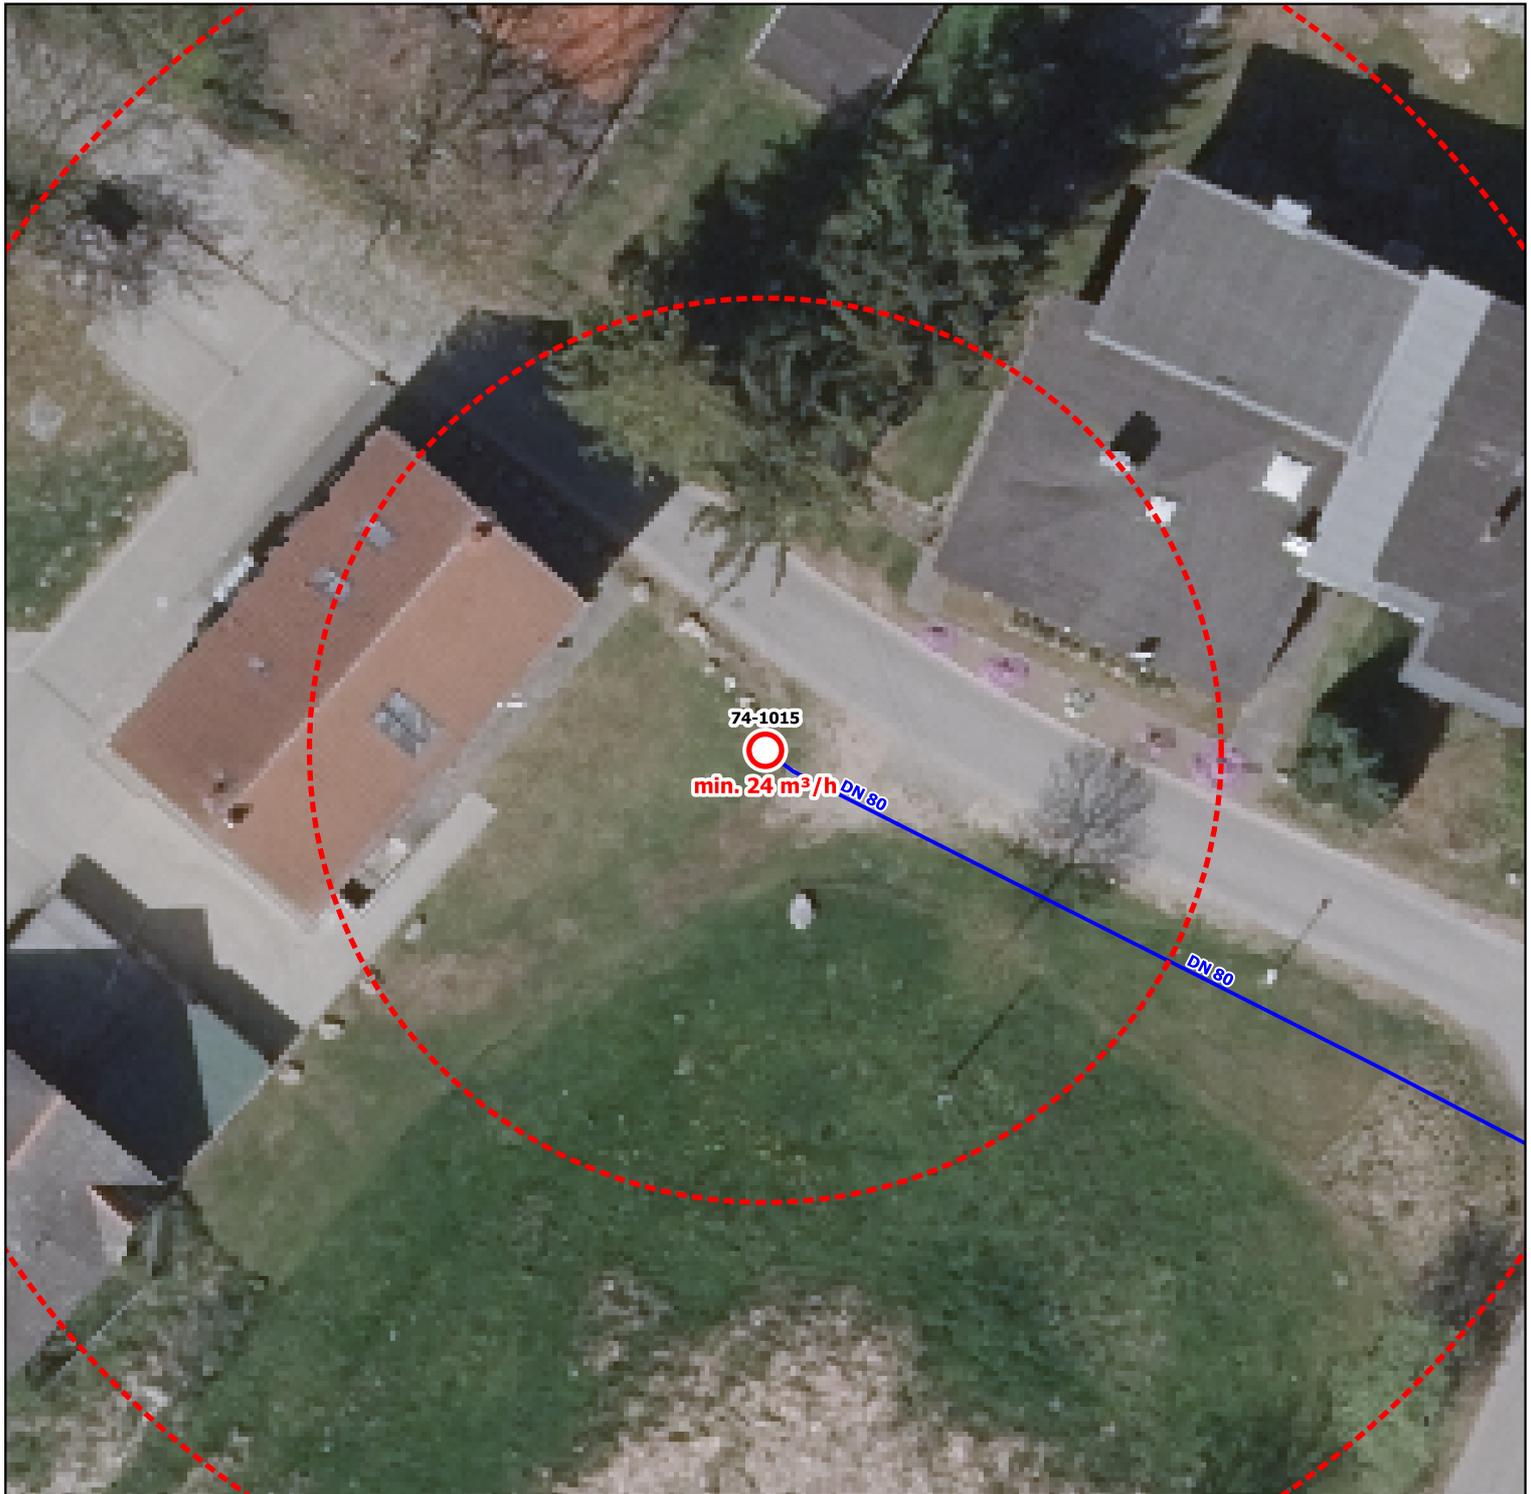

<b>Gemeinde:</b> Gemeinde Lübow	<b>Bauart:</b> Unterflur Hydrant
<b>Durchfluss:</b> min. 24 m <sup>3</sup> /h	<b>Art der Oberfläche:</b> keine Angabe
<b>Standort:</b> Maßlow	
<b>Notizen:</b> Notfallnummer Zweckverband Wismar: 0172 3223381	
Dieses Standortblatt stellt keine verbindliche Bestandsauskunft des zuständigen Wasserversorgers dar! Alle Angaben ohne Gewähr.	