



Landkreis Nordwestmecklenburg
FD Kataster und Vermessung
Stabsstelle Geodatenzentrum
Börzower Weg 3
23936 Grevesmühlen

Löschwasser- und Hydrantenkataster


H-ID: 78001-1027

0 5 10 15 m

Maßstab: 1:300

Stand:
24.04.2023

Unter.-H.

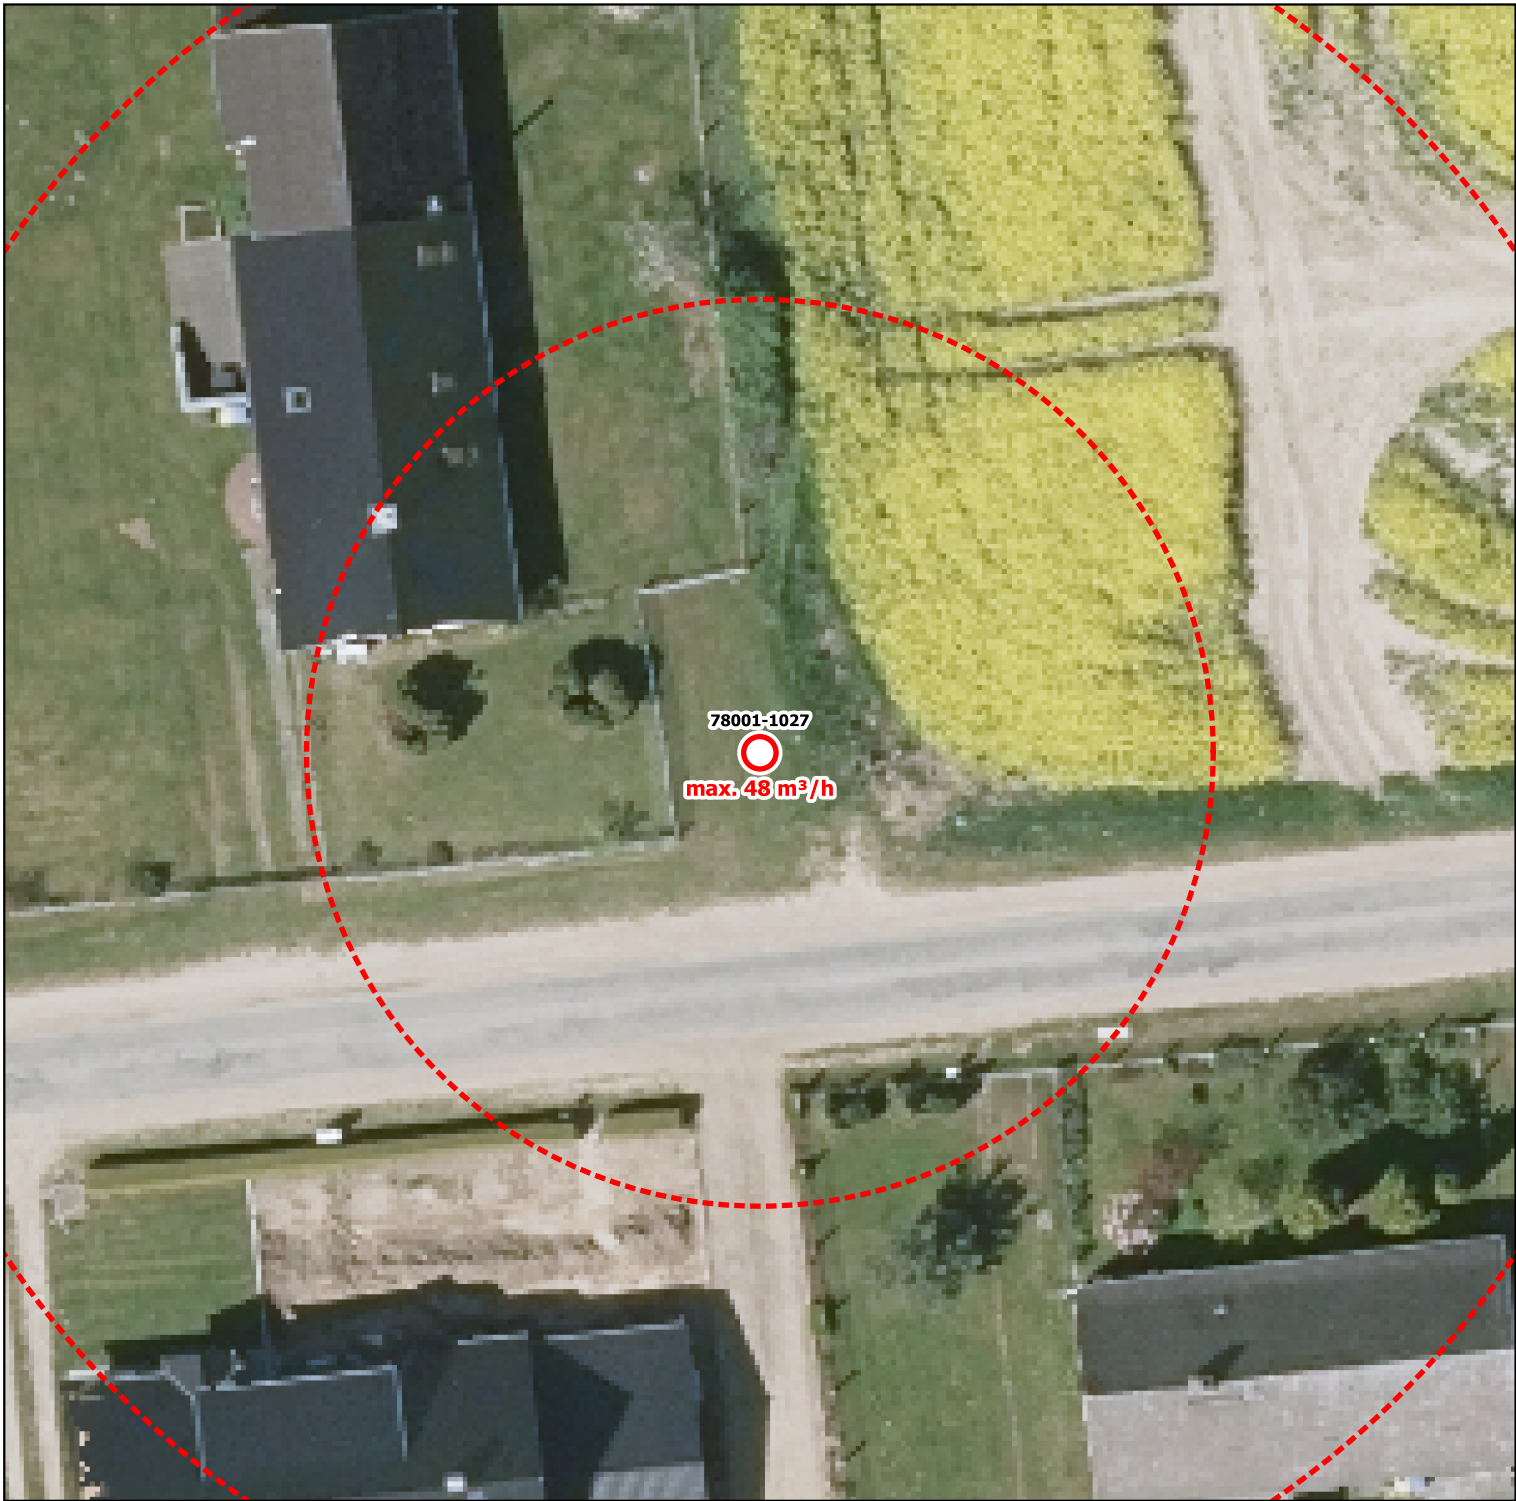

Gemeinde: Stadt Dassow

Bauart: Unterflurhydrant

Durchfluss: max. 48 m³/h

Art der Oberfläche: Umrandungsplatte

Standort: Keine Angaben

Notizen: Notfallnummer Zweckverband Grevesmühlen: 03881 7570