Landkreis Nordwestmecklenburg
FD Kataster und Vermessung
Stabsstelle Geodatenzentrum
Börzower Weg 3
23936 Grevesmühlen

Löschwasser- und Hydrantenkataster

H-ID: 79-N004

0 5 10 15 m **Maßstab: 1:300**

Stand: 26.09.2024

Unter.-H.

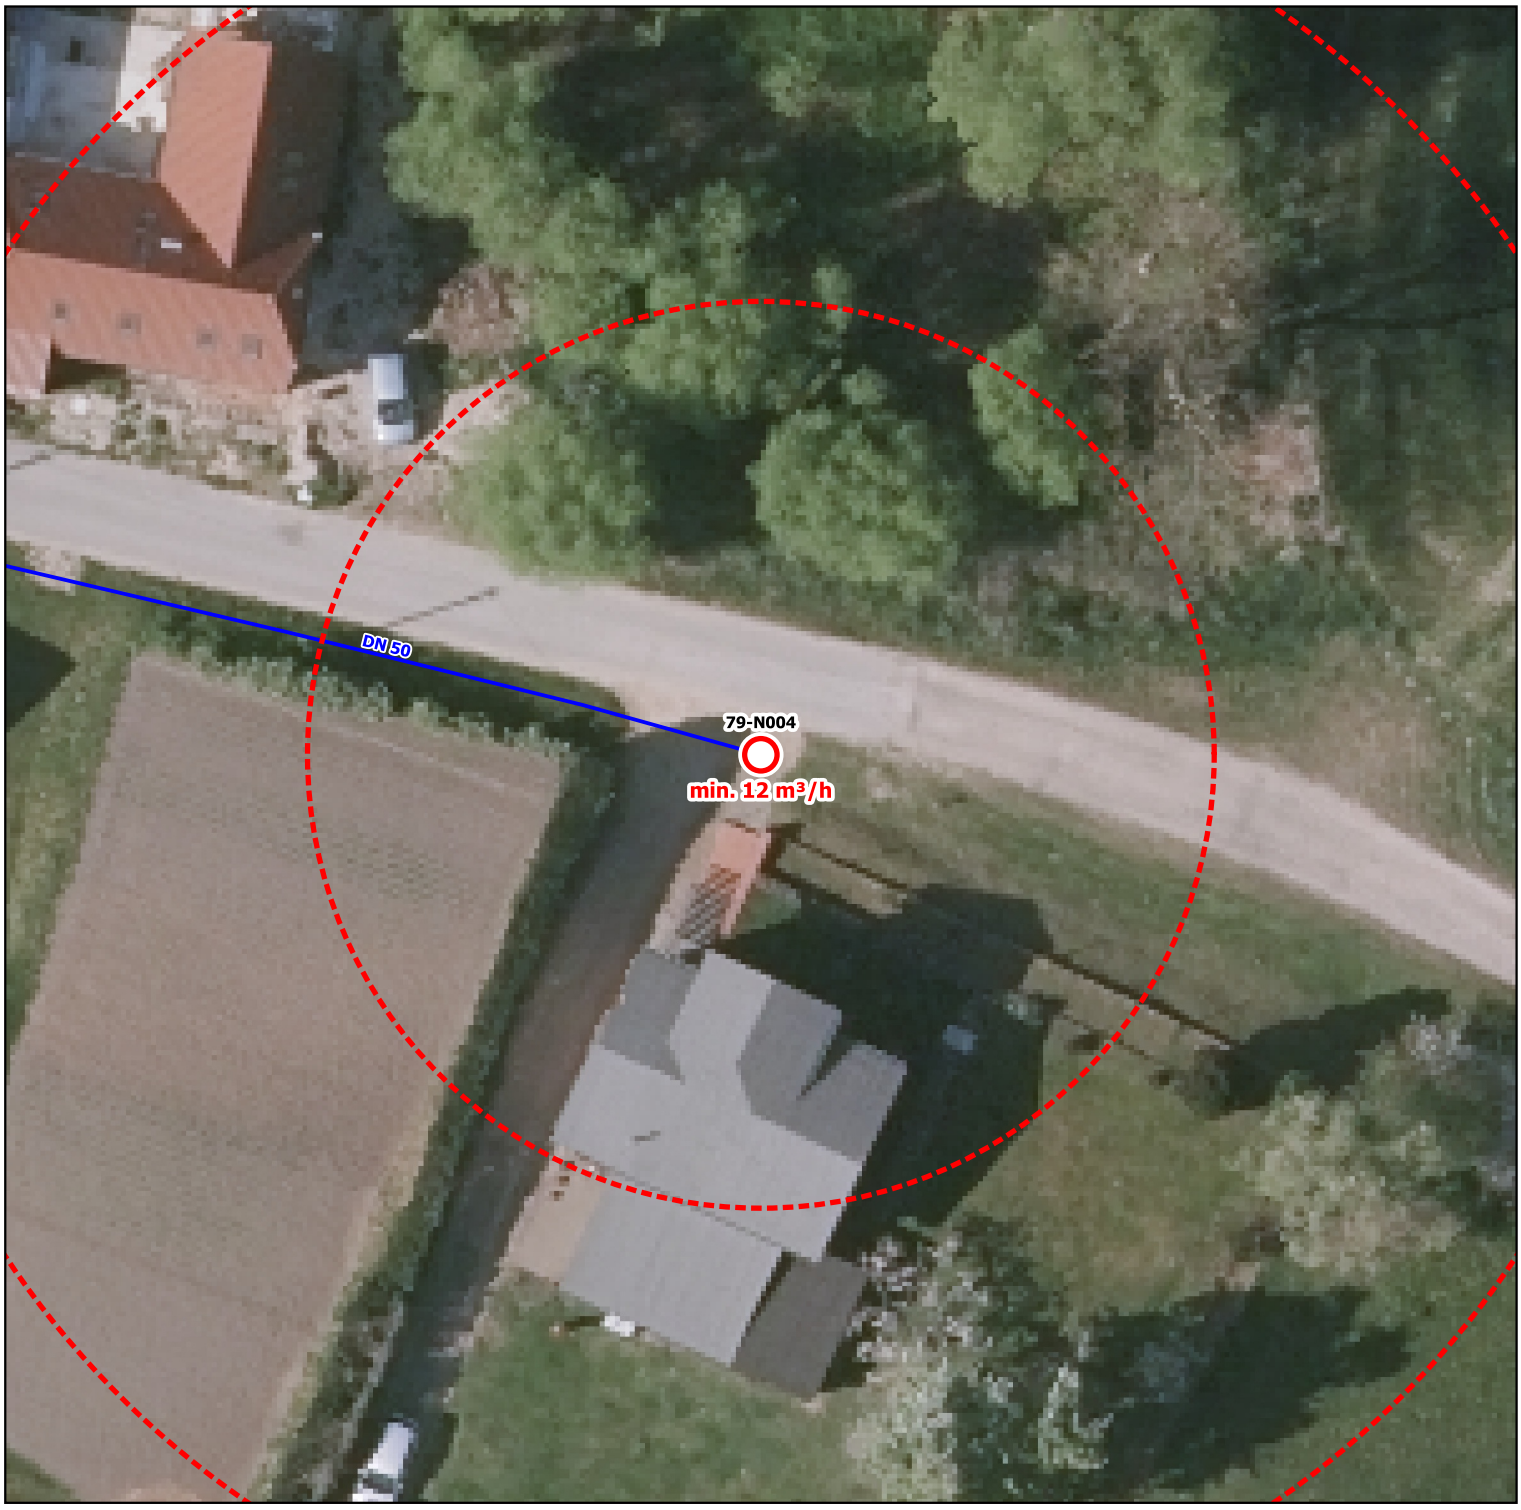

Gemeinde: Gemeinde Neuburg	**Bauart:** Unterflur Hydrant
Durchfluss: min. 12 m³/h	**Art der Oberfläche:** keine Angabe
Standort: Nantrow	
Notizen: Notfallnummer Zweckverband Wismar: 0172 3223381	

Dieses Standortblatt stellt keine verbindliche Bestandsauskunft des zuständigen Wasserversorgers dar! Alle Angaben ohne Gewähr.