



Landkreis Nordwestmecklenburg
FD Kataster und Vermessung
Stabsstelle Geodatenzentrum
Börzower Weg 3
23936 Grevesmühlen

Löschwasser- und Hydrantenkataster


H-ID: 80012-1088

0 5 10 15 m

Maßstab: 1:300

Stand:
24.04.2023

Unter.-H.

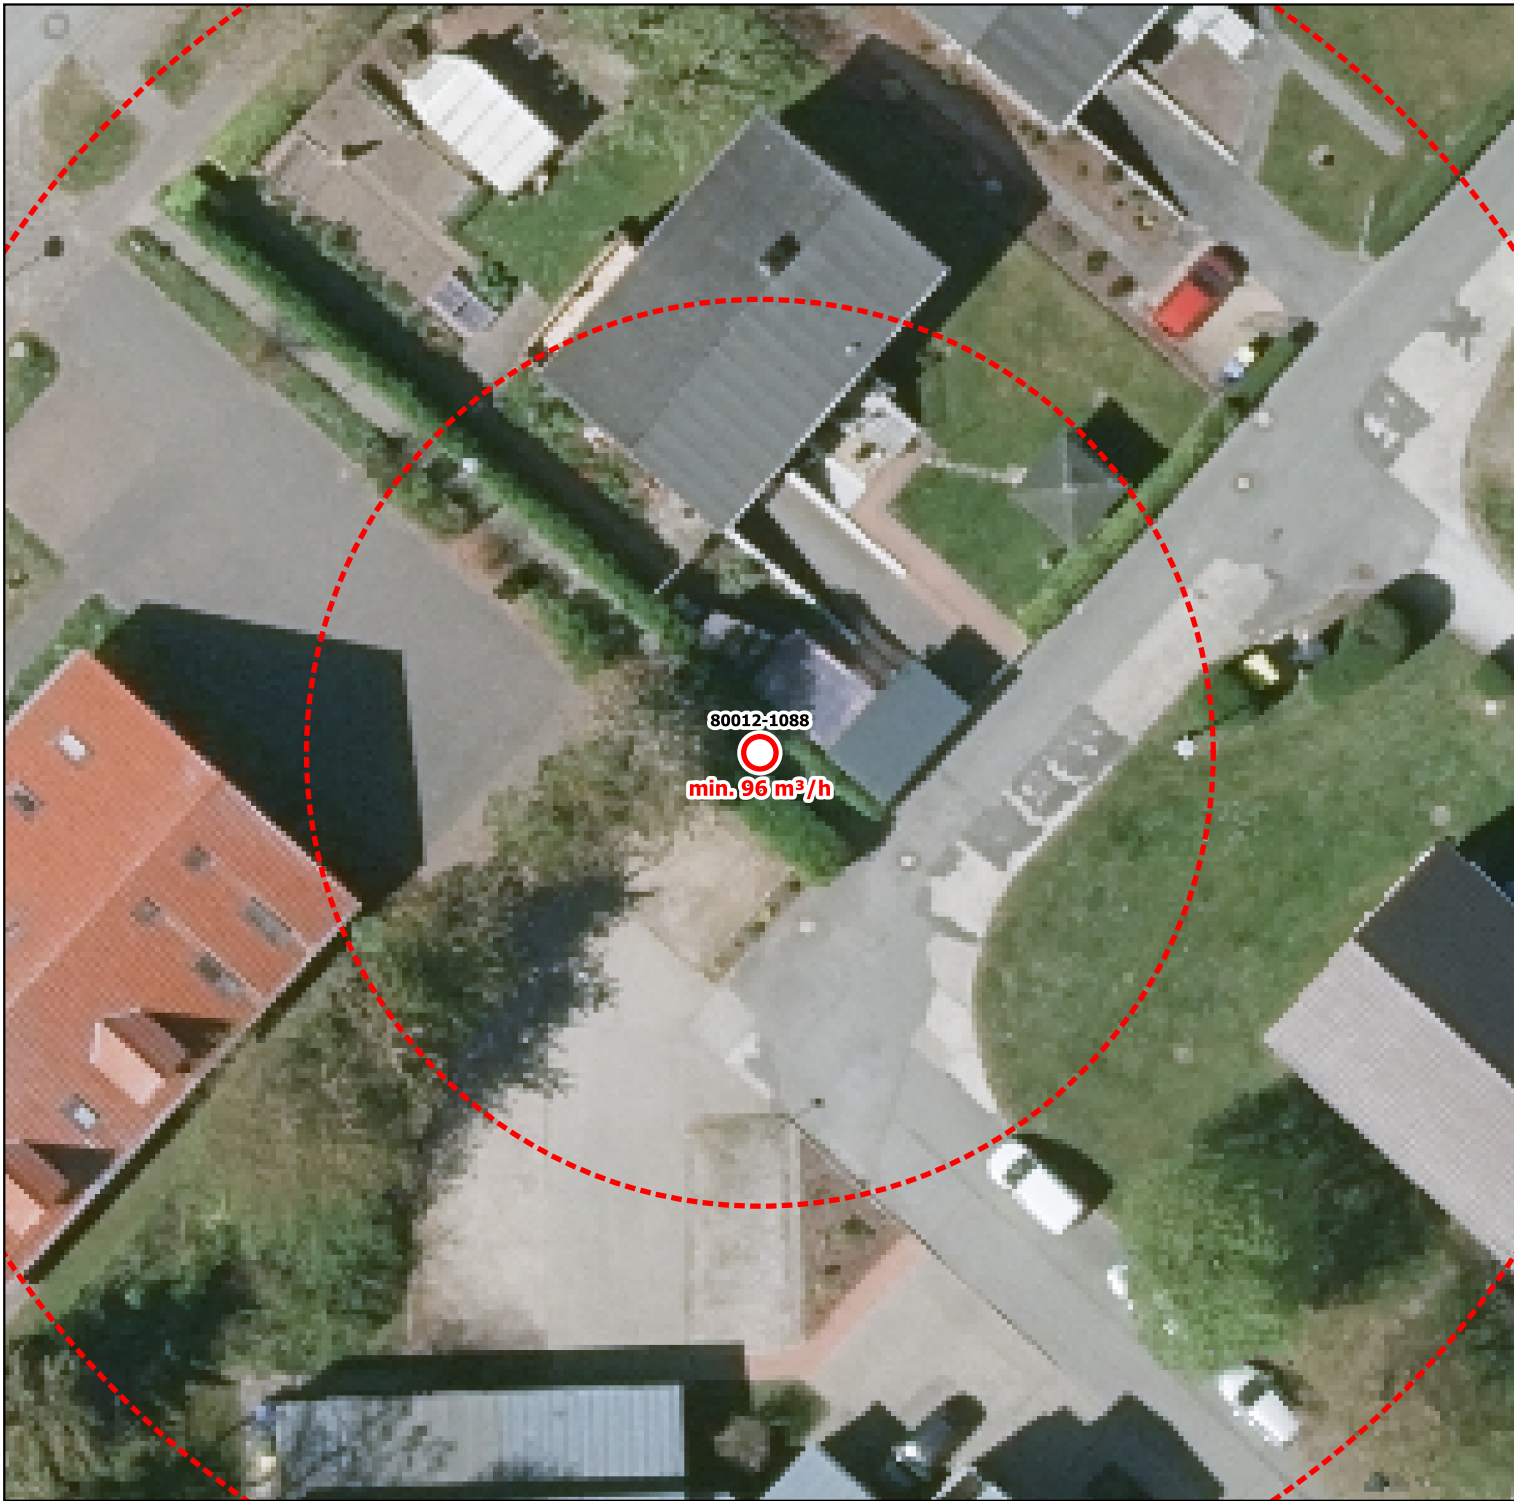

Gemeinde: Stadt Klütz

Bauart: Unterflurhydrant

Durchfluss: min. 96 m³/h

Art der Oberfläche: Pflaster

Standort: Im Durchgang von Boltenhagener Str.

Notizen: Notfallnummer Zweckverband Grevesmühlen: 03881 7570