



Landkreis Nordwestmecklenburg
FD Kataster und Vermessung
Stabsstelle Geodatenzentrum
Börzower Weg 3
23936 Grevesmühlen

Löschwasser- und Hydrantenkataster


0 5 10 15 m

Maßstab: 1:300

H-ID: 87-N005

Stand:
26.09.2024

Ober.-H.

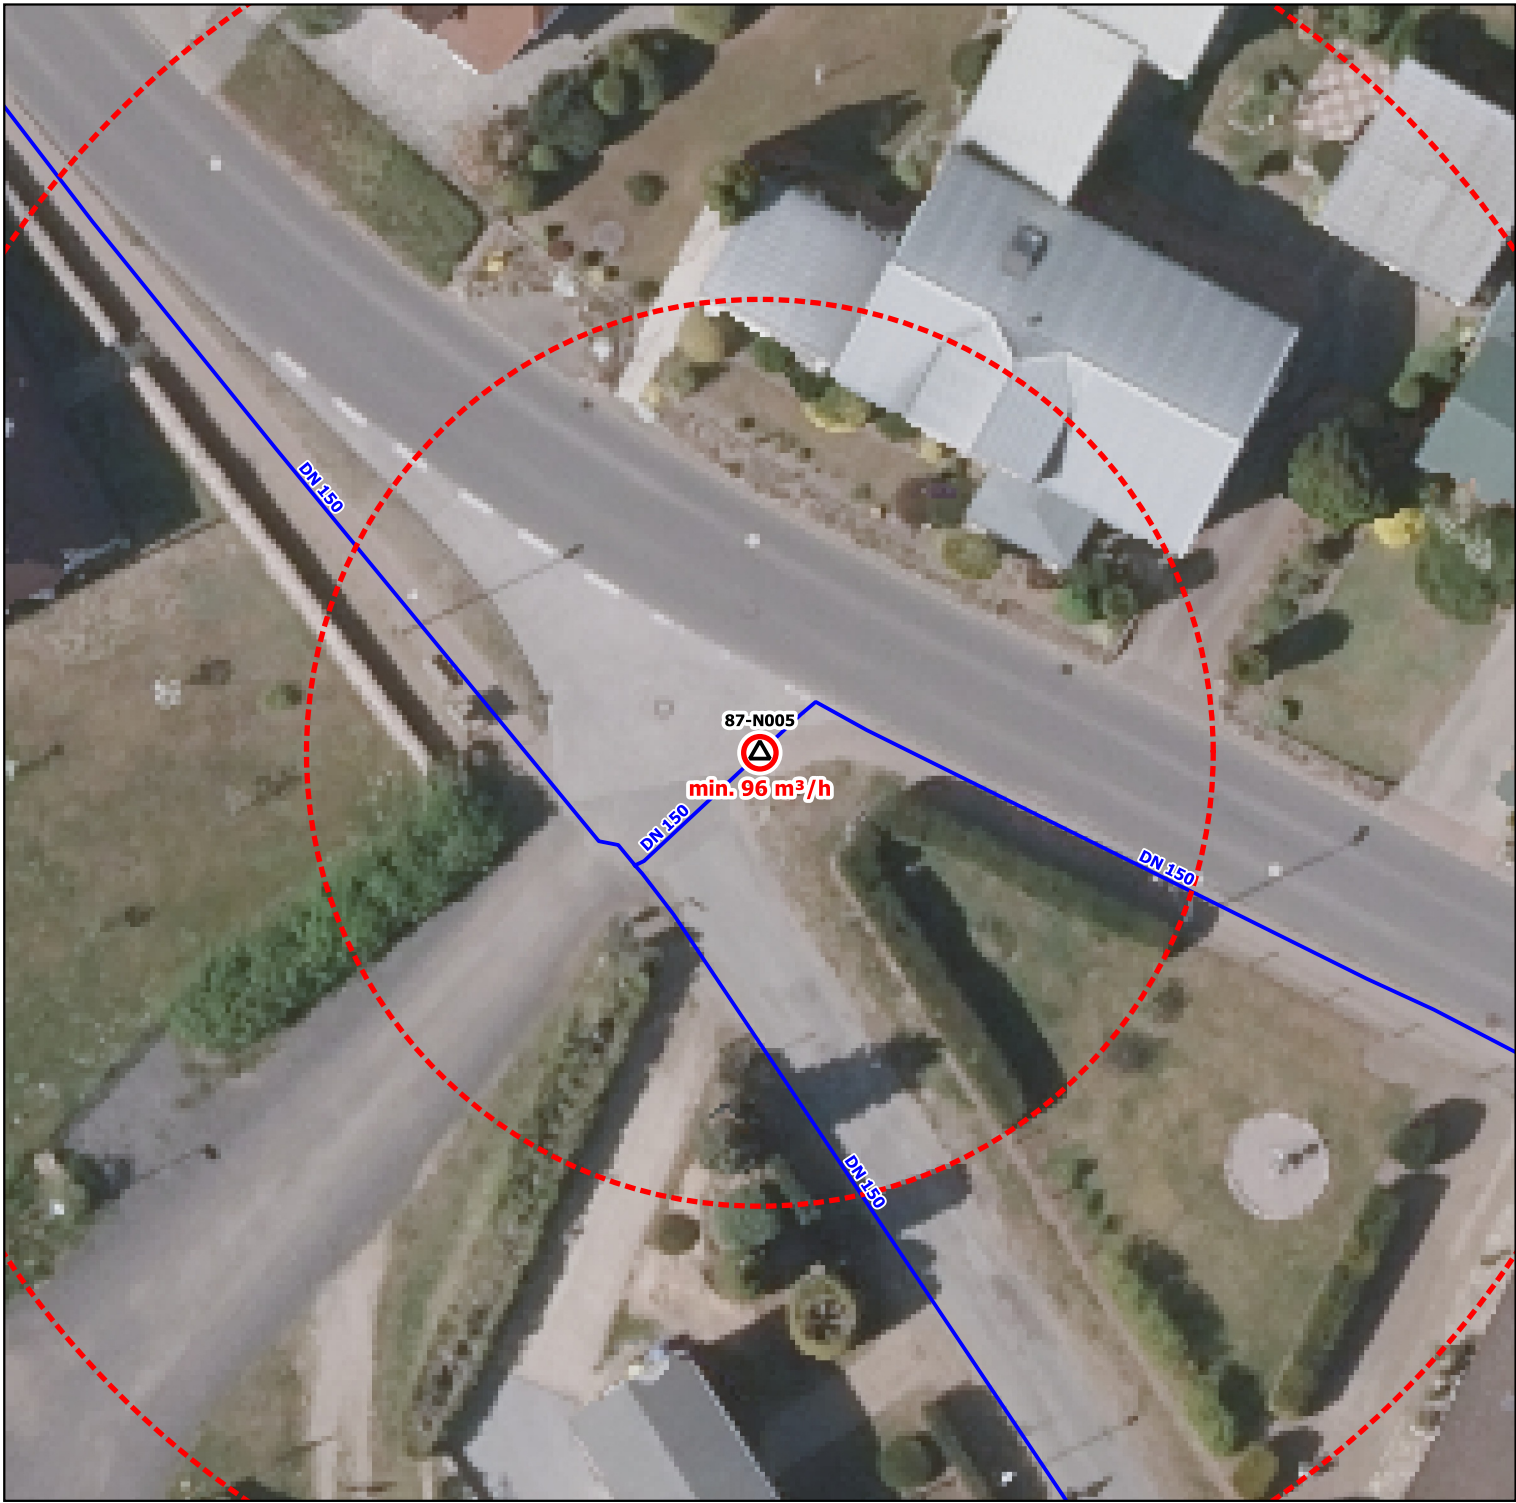

Gemeinde: Gemeinde Neuburg

Bauart: Oberflur Hydrant

Durchfluss: min. 96 m³/h

Art der Oberfläche: keine Angabe

Standort: Hauptstraße

Notizen: Notfallnummer Zweckverband Wismar: 0172 3223381