



Landkreis Nordwestmecklenburg
FD Kataster und Vermessung
Stabsstelle Geodatenzentrum
Börzower Weg 3
23936 Grevesmühlen

Löschwasser- und Hydrantenkataster

H-ID: 91-1000


0 5 10 15 m

Maßstab: 1:300

Stand:
26.09.2024

Unter.-H.

Kein Löschwasser-Hydrant nach §2 BrSchG!

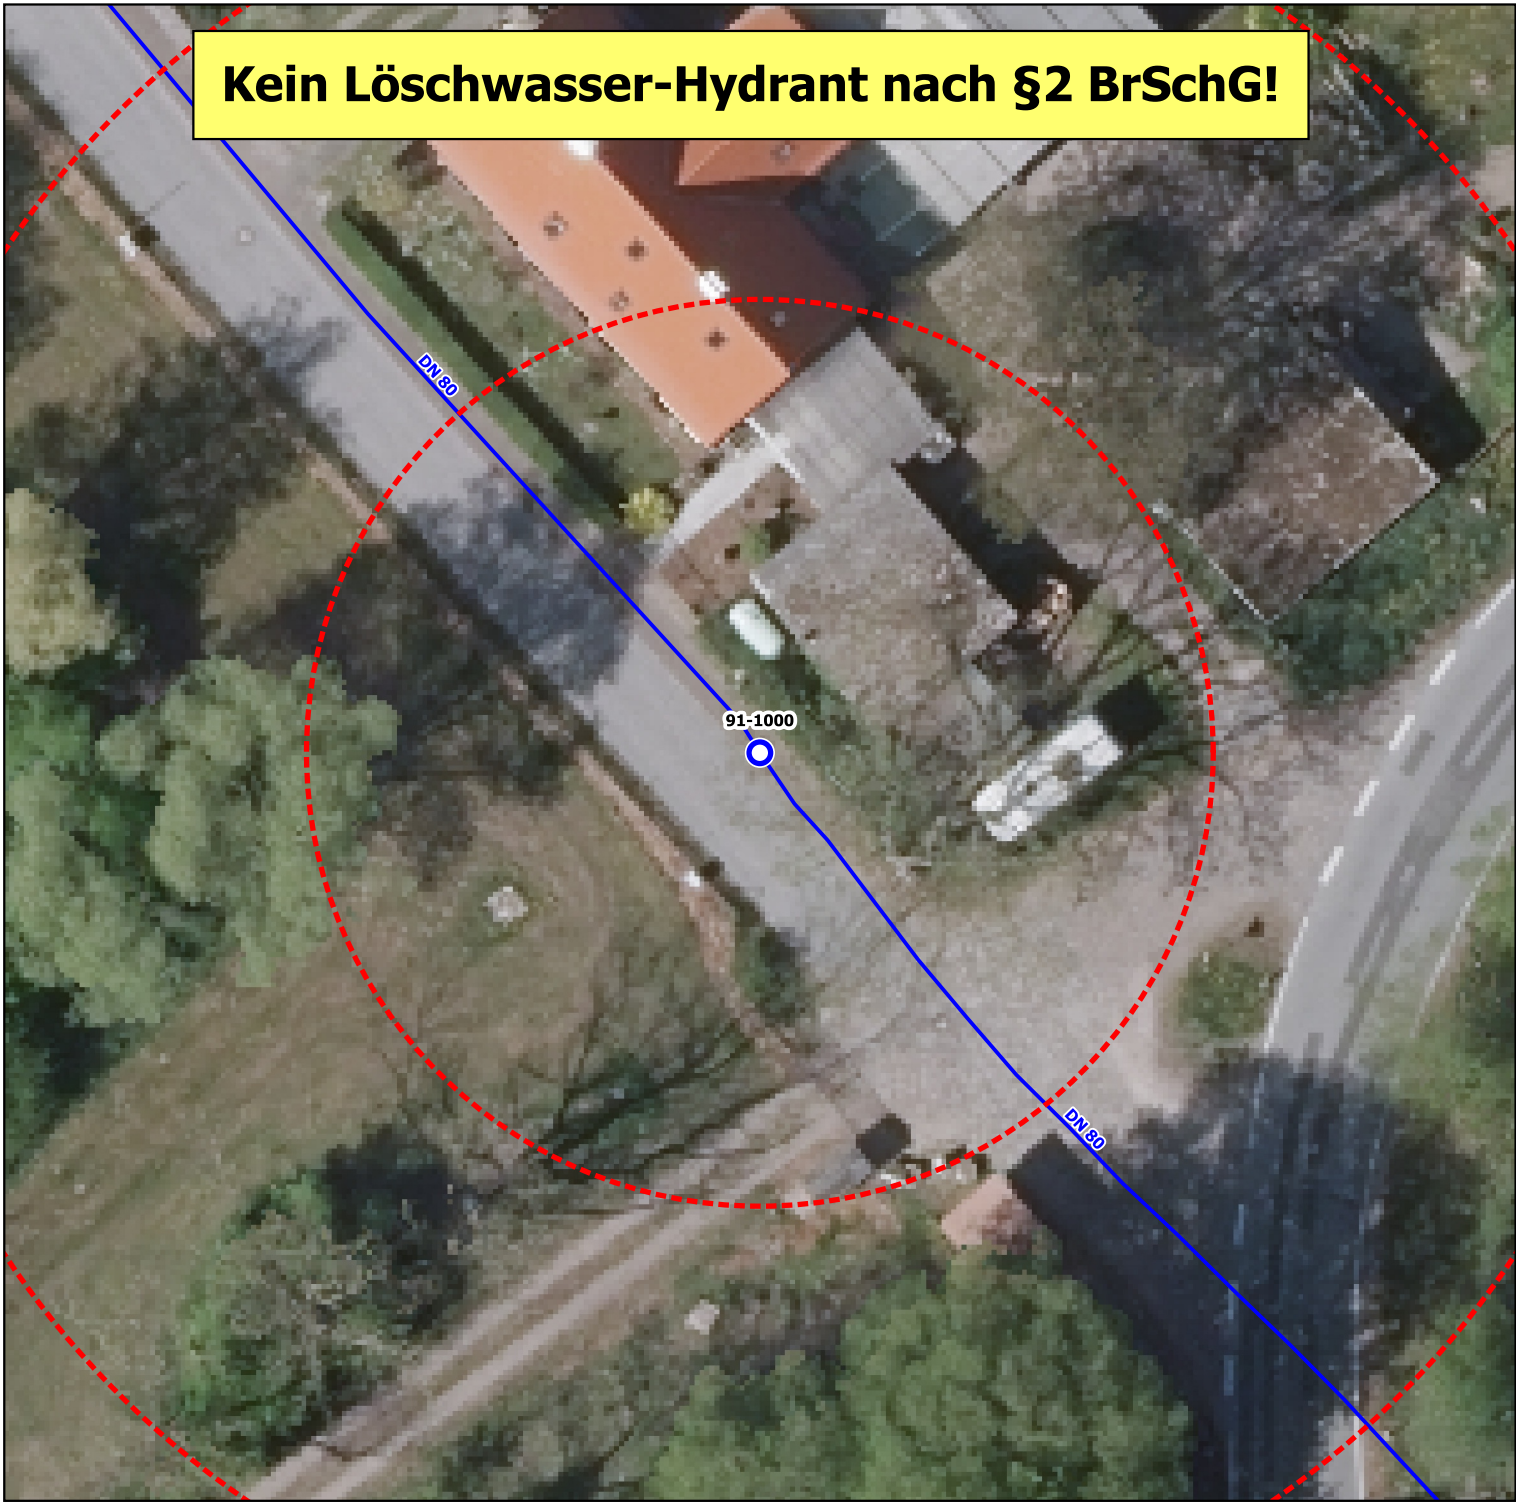

Gemeinde: Stadt Neukloster

Bauart: Unterflur Hydrant

Durchfluss: Keine Angabe

Art der Oberfläche: keine Angabe

Standort: Neuhof

Notizen: Es liegen keine Verträge mit dem zuständigen Wasserversorger vor, daher ist dieser Hydrant kein Löschwasser-Hydrant nach §2 BrSchG! Die Verwendung für den Erstangriff nach §7 BrSchG ist mit dem Wasserversorger abzustimmen. Bei Verwendung ist außerdem eine sofortige Mitteilung über die entsprechende Notfallnummer des Wasserversorgers zu veranlassen. Notfallnummer Zweckverband Wismar: 0172 3223381

Dieses Standortblatt stellt keine verbindliche Bestandsauskunft des zuständigen Wasserversorgers dar! Alle Angaben ohne Gewähr.