



Landkreis Nordwestmecklenburg  
FD Kataster und Vermessung  
Stabsstelle Geodatenzentrum  
Börzower Weg 3  
23936 Grevesmühlen

## Löschwasser- und Hydrantenkataster


0 5 10 15 m

Maßstab: 1:300

H-ID: D4002-1055

Stand:  
24.04.2023

Unter.-H.

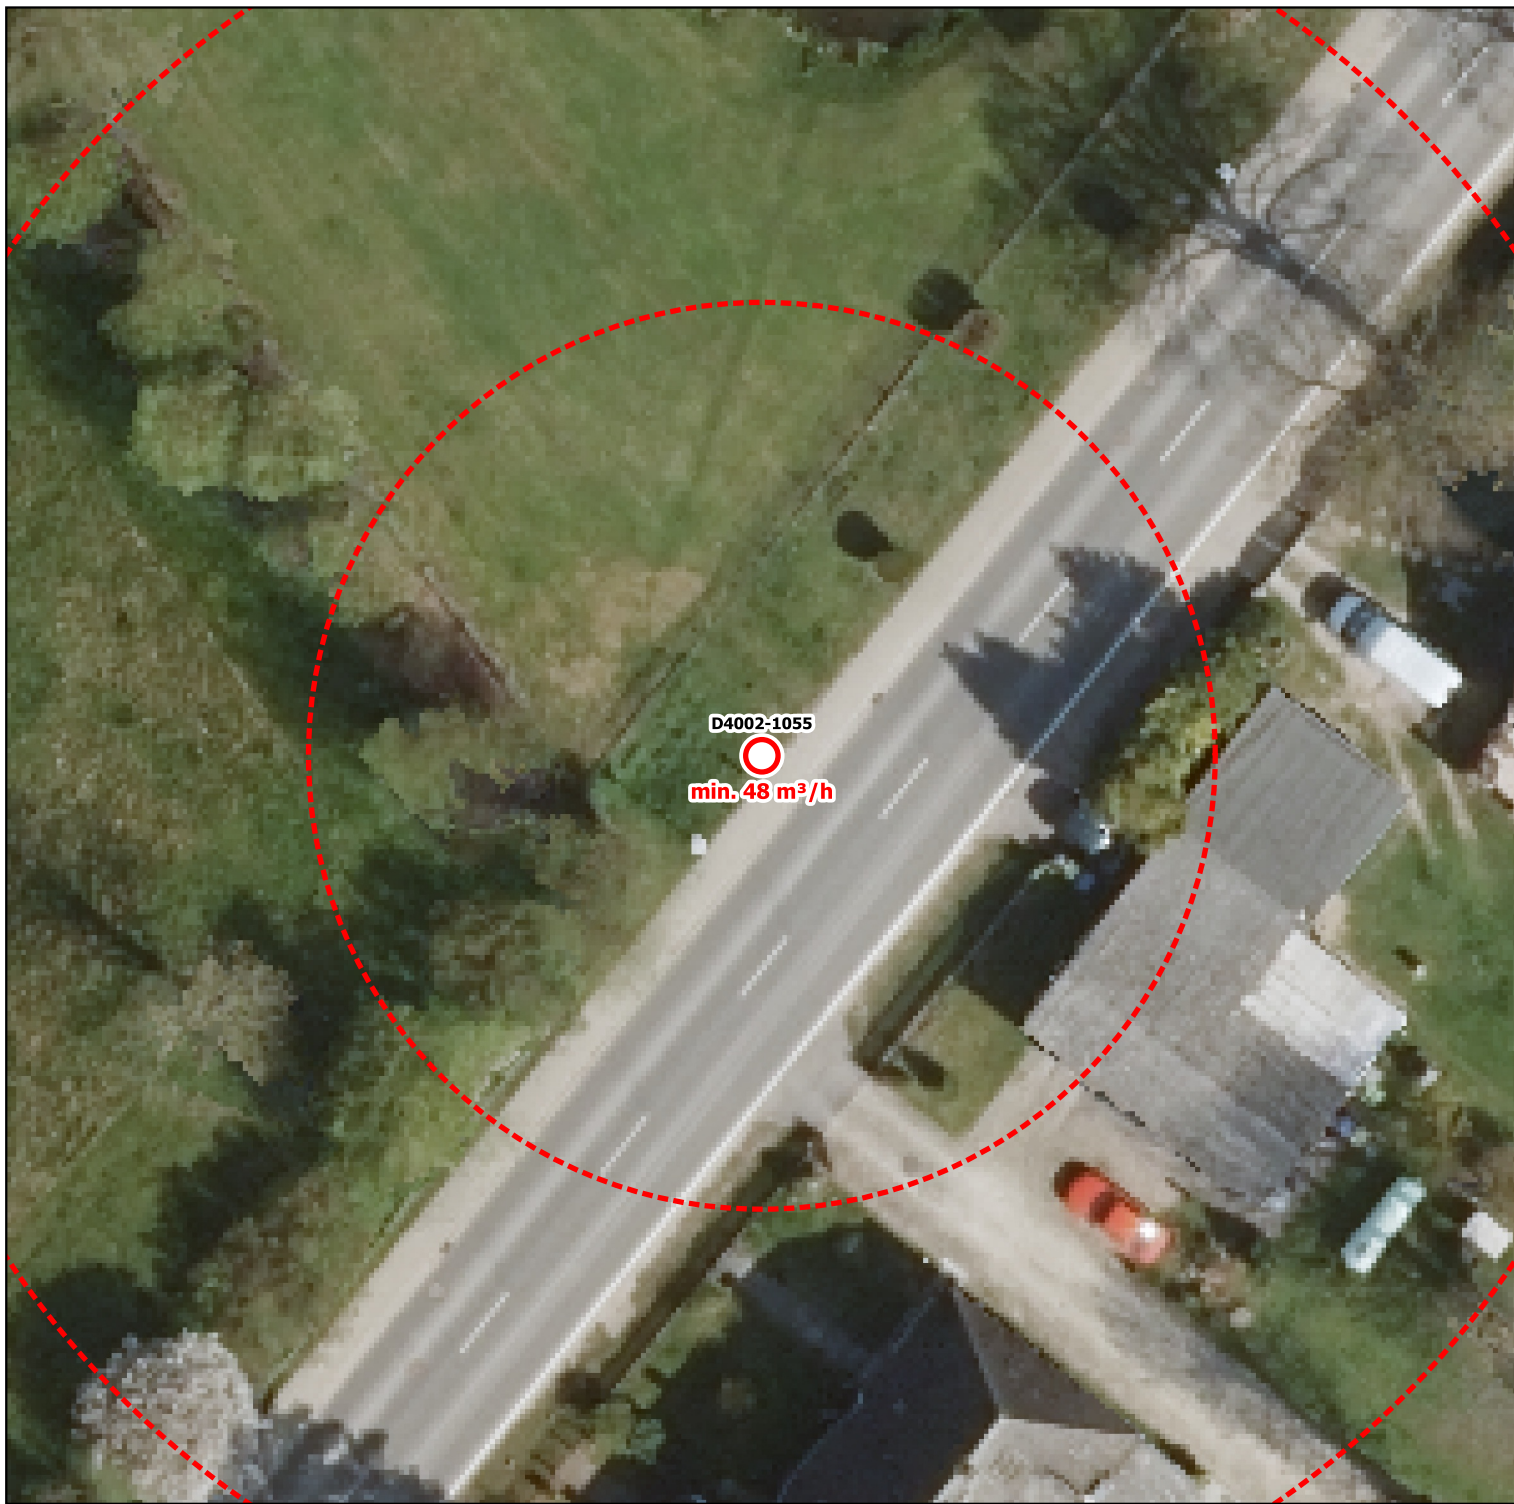

**Gemeinde:** Gemeinde Upahl

**Bauart:** Unterflurhydrant

**Durchfluss:** min. 48 m³/h

**Art der Oberfläche:** Gehwegplatten

**Standort:** im Bürgersteig

**Notizen:** Notfallnummer Zweckverband Grevesmühlen: 03881 7570