



Landkreis Nordwestmecklenburg
FD Kataster und Vermessung
Stabsstelle Geodatenzentrum
Börzower Weg 3
23936 Grevesmühlen

Löschwasser- und Hydrantenkataster


H-ID:Fc 520022

0 5 10 15 m

Maßstab: 1:300

Stand:
24.04.2023

Unter.-H.

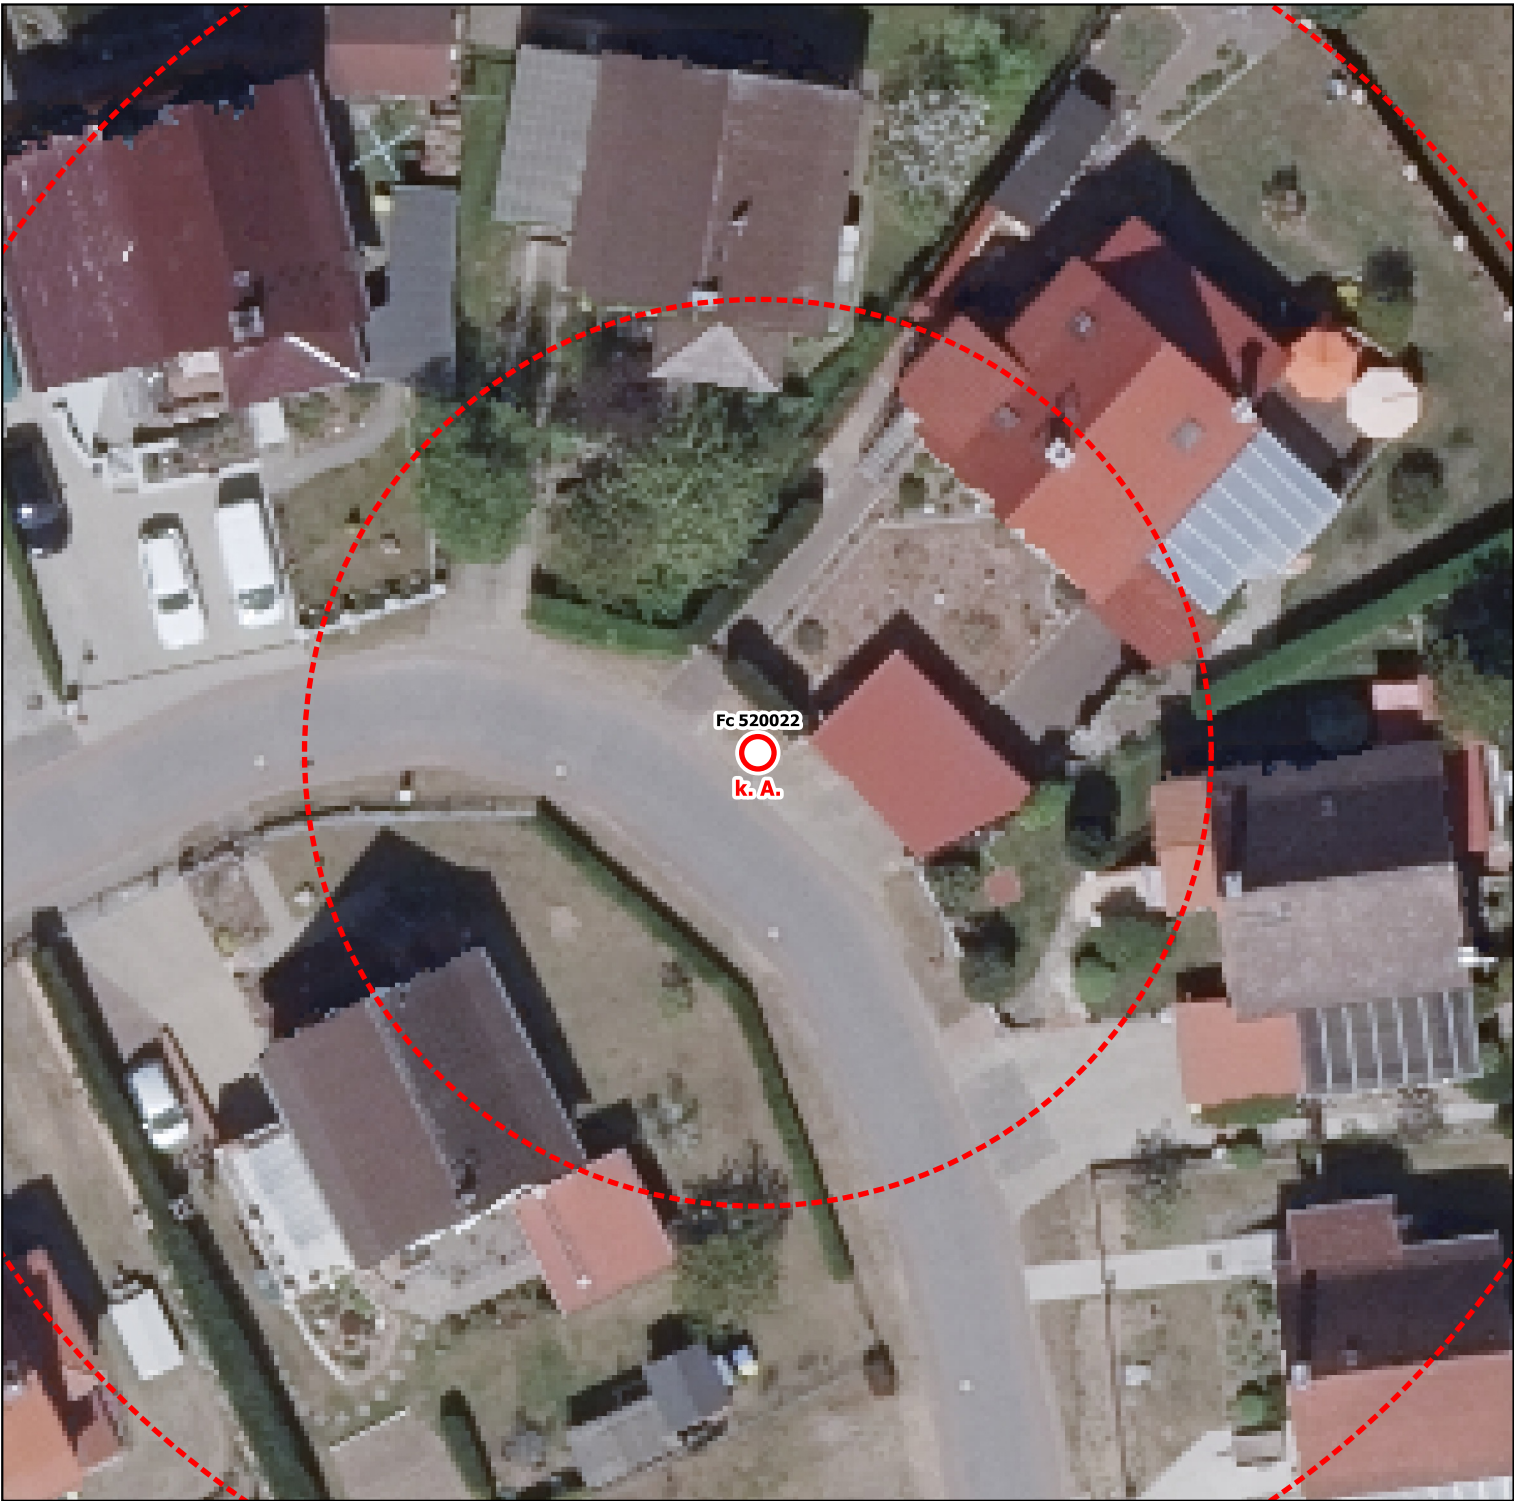

Gemeinde: Stadt Warin

Bauart: Unterflur Hydrant

Durchfluss: Keine Angabe

Art der Oberfläche: Pflaster

Standort: vor Ziegelberg Nr. 36

Notizen: Notfallnummer EURAWASSER Nord GmbH: 03843 77600