




Landkreis Nordwestmecklenburg
FD Kataster und Vermessung
Stabsstelle Geodatenzentrum
Börzower Weg 3
23936 Grevesmühlen

Löschwasser- und Hydrantenkataster

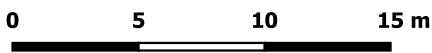


Maßstab: 1:300

H-ID: WA02983141

Stand:
24.04.2023

Unter.-H.

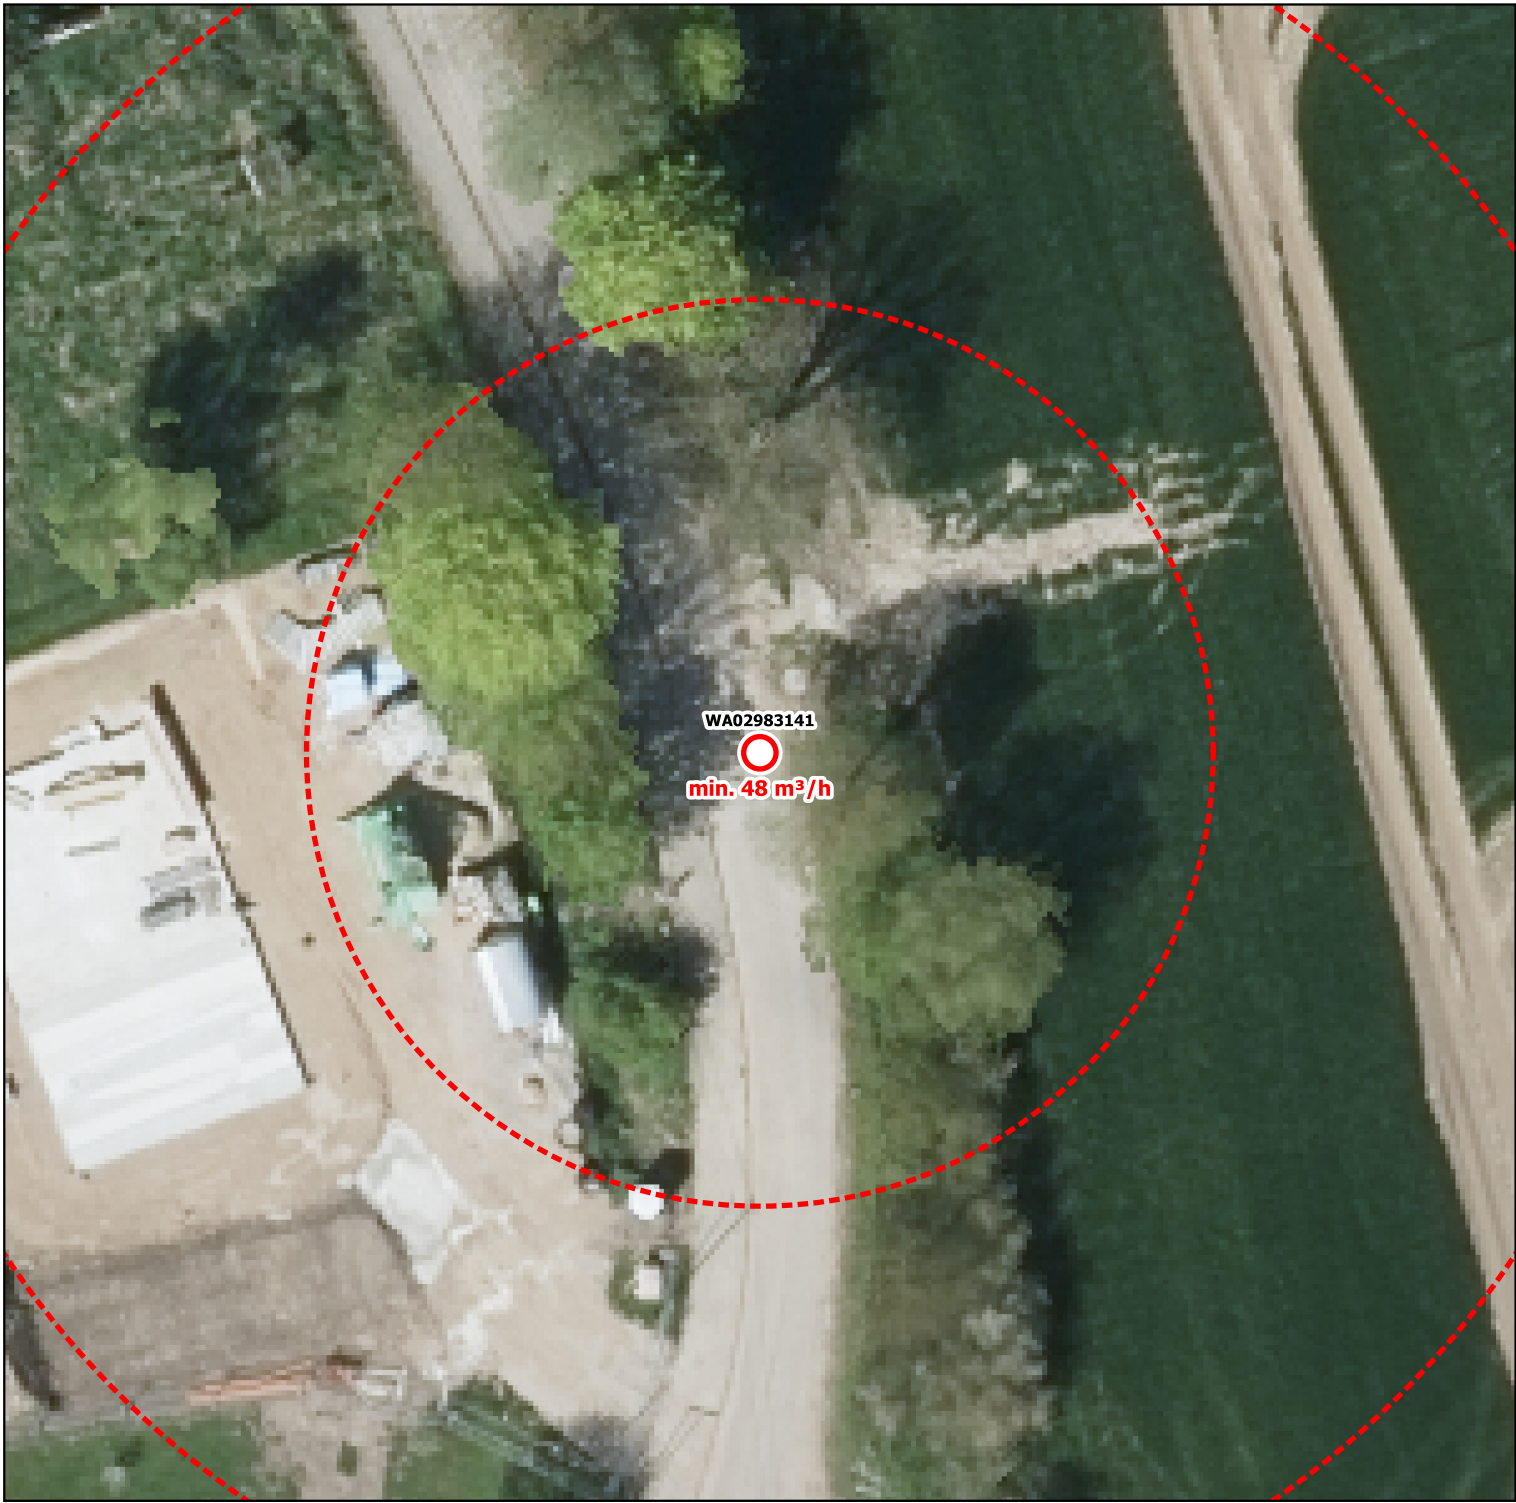

Gemeinde: Gemeinde Damshagen

Bauart: Unterflurhydrant

Durchfluss: min. 48 m³/h

Art der Oberfläche: Pflaster

Standort: 35m hinter Waldweg aus Thorstorf

Notizen: Notfallnummer Zweckverband Grevesmühlen: 03881 7570