



Landkreis Nordwestmecklenburg
FD Kataster und Vermessung
Stabsstelle Geodatenzentrum
Börzower Weg 3
23936 Grevesmühlen

Löschwasser- und Hydrantenkataster


L-ID: WW08003218

0 5 10 15 m

Maßstab: 1:300

Stand:
24.04.2023

x

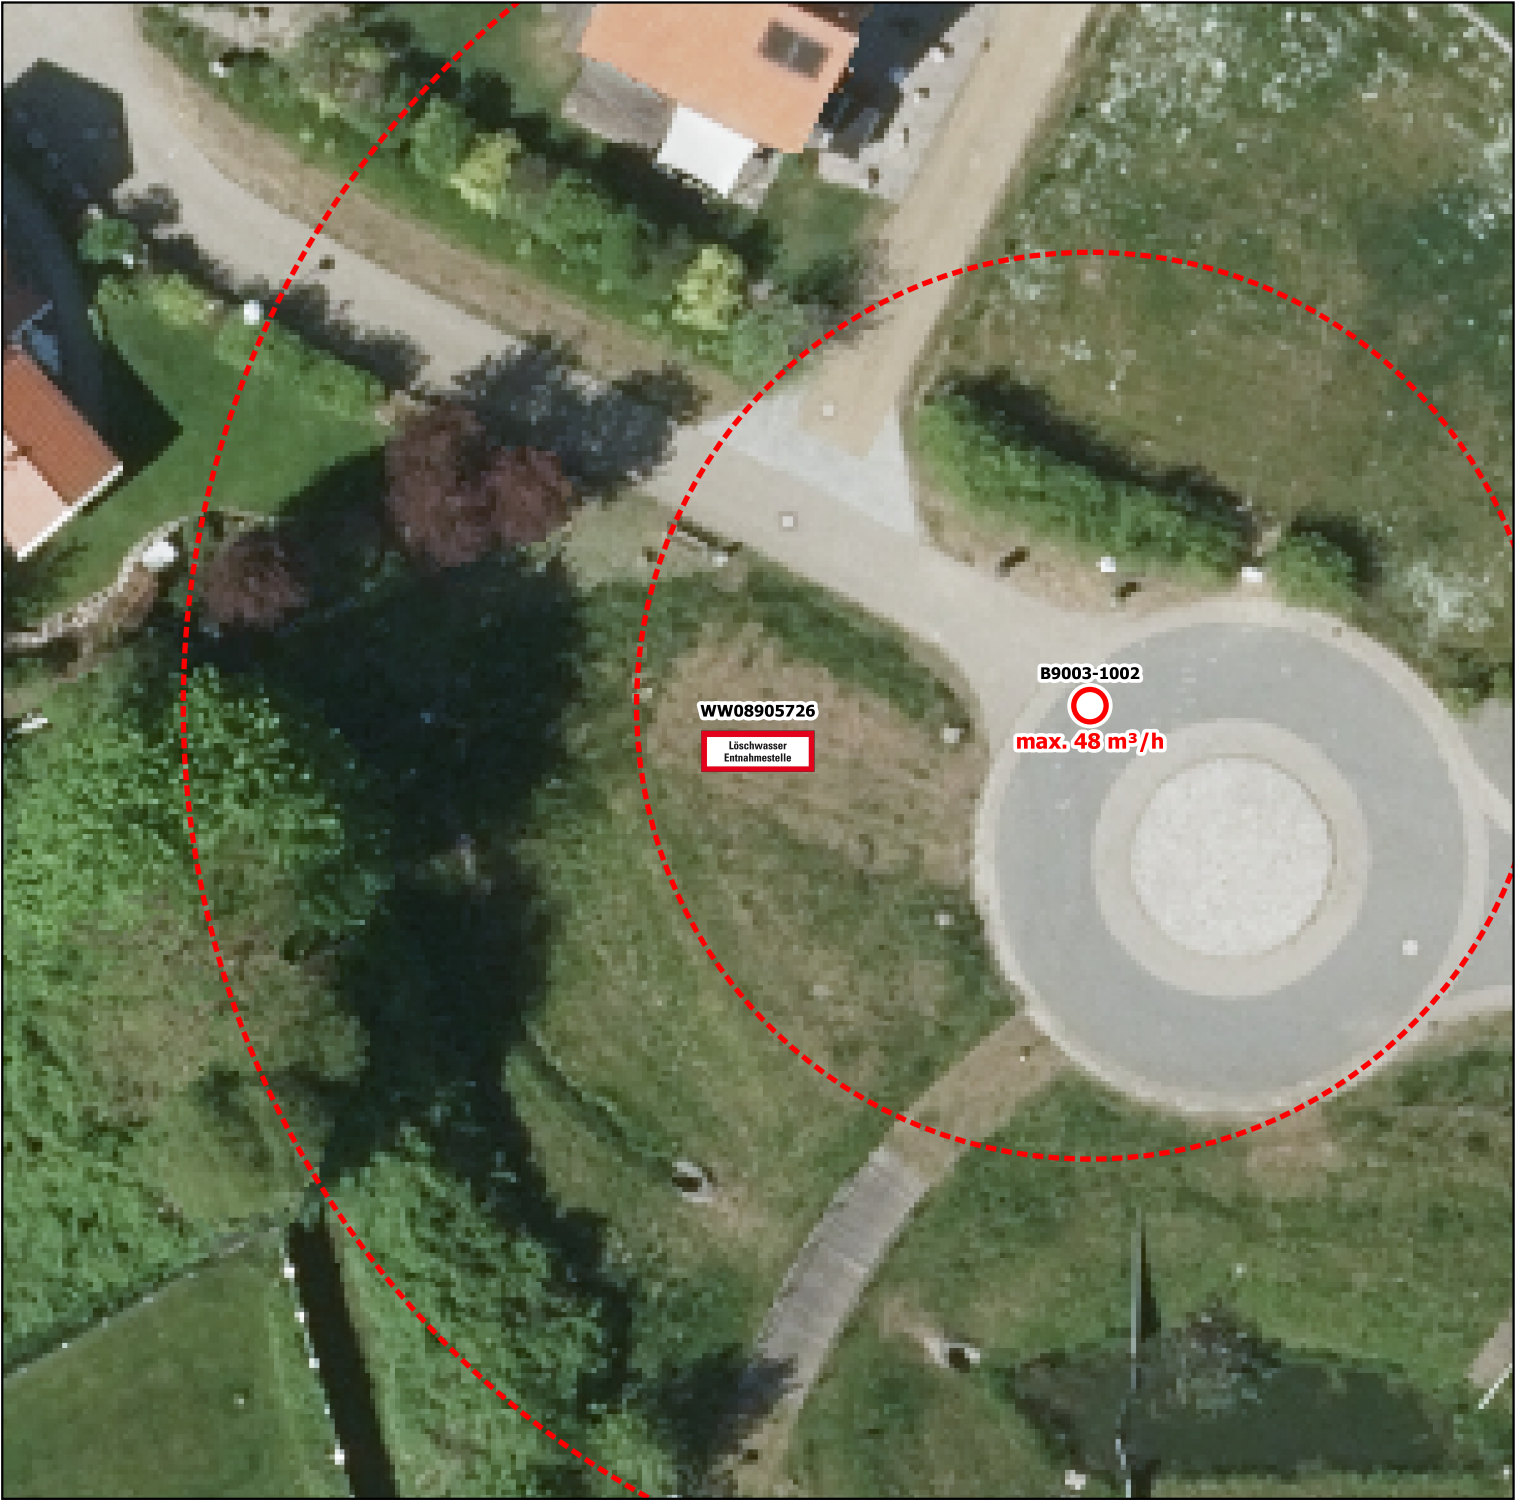

Gemeinde: Dassow	Ortsteil: Rosenhagen(OT)
Durchfluss: Keine Angabe	Typ: Zisterne
Straße: Strandstraße	Lagezusatz: Keine Angaben
Notizen:	
Dieses Standortblatt stellt keine verbindliche Bestandsauskunft der zuständigen Verwaltung dar! Alle Angaben ohne Gewähr.	