



Landkreis Nordwestmecklenburg
FD Kataster und Vermessung
Stabsstelle Geodatenzentrum
Börzower Weg 3
23936 Grevesmühlen

Löschwasser- und Hydrantenkataster


L-ID: WW09530295

0 5 10 15 m

Maßstab: 1:300

Stand:
24.04.2023

x

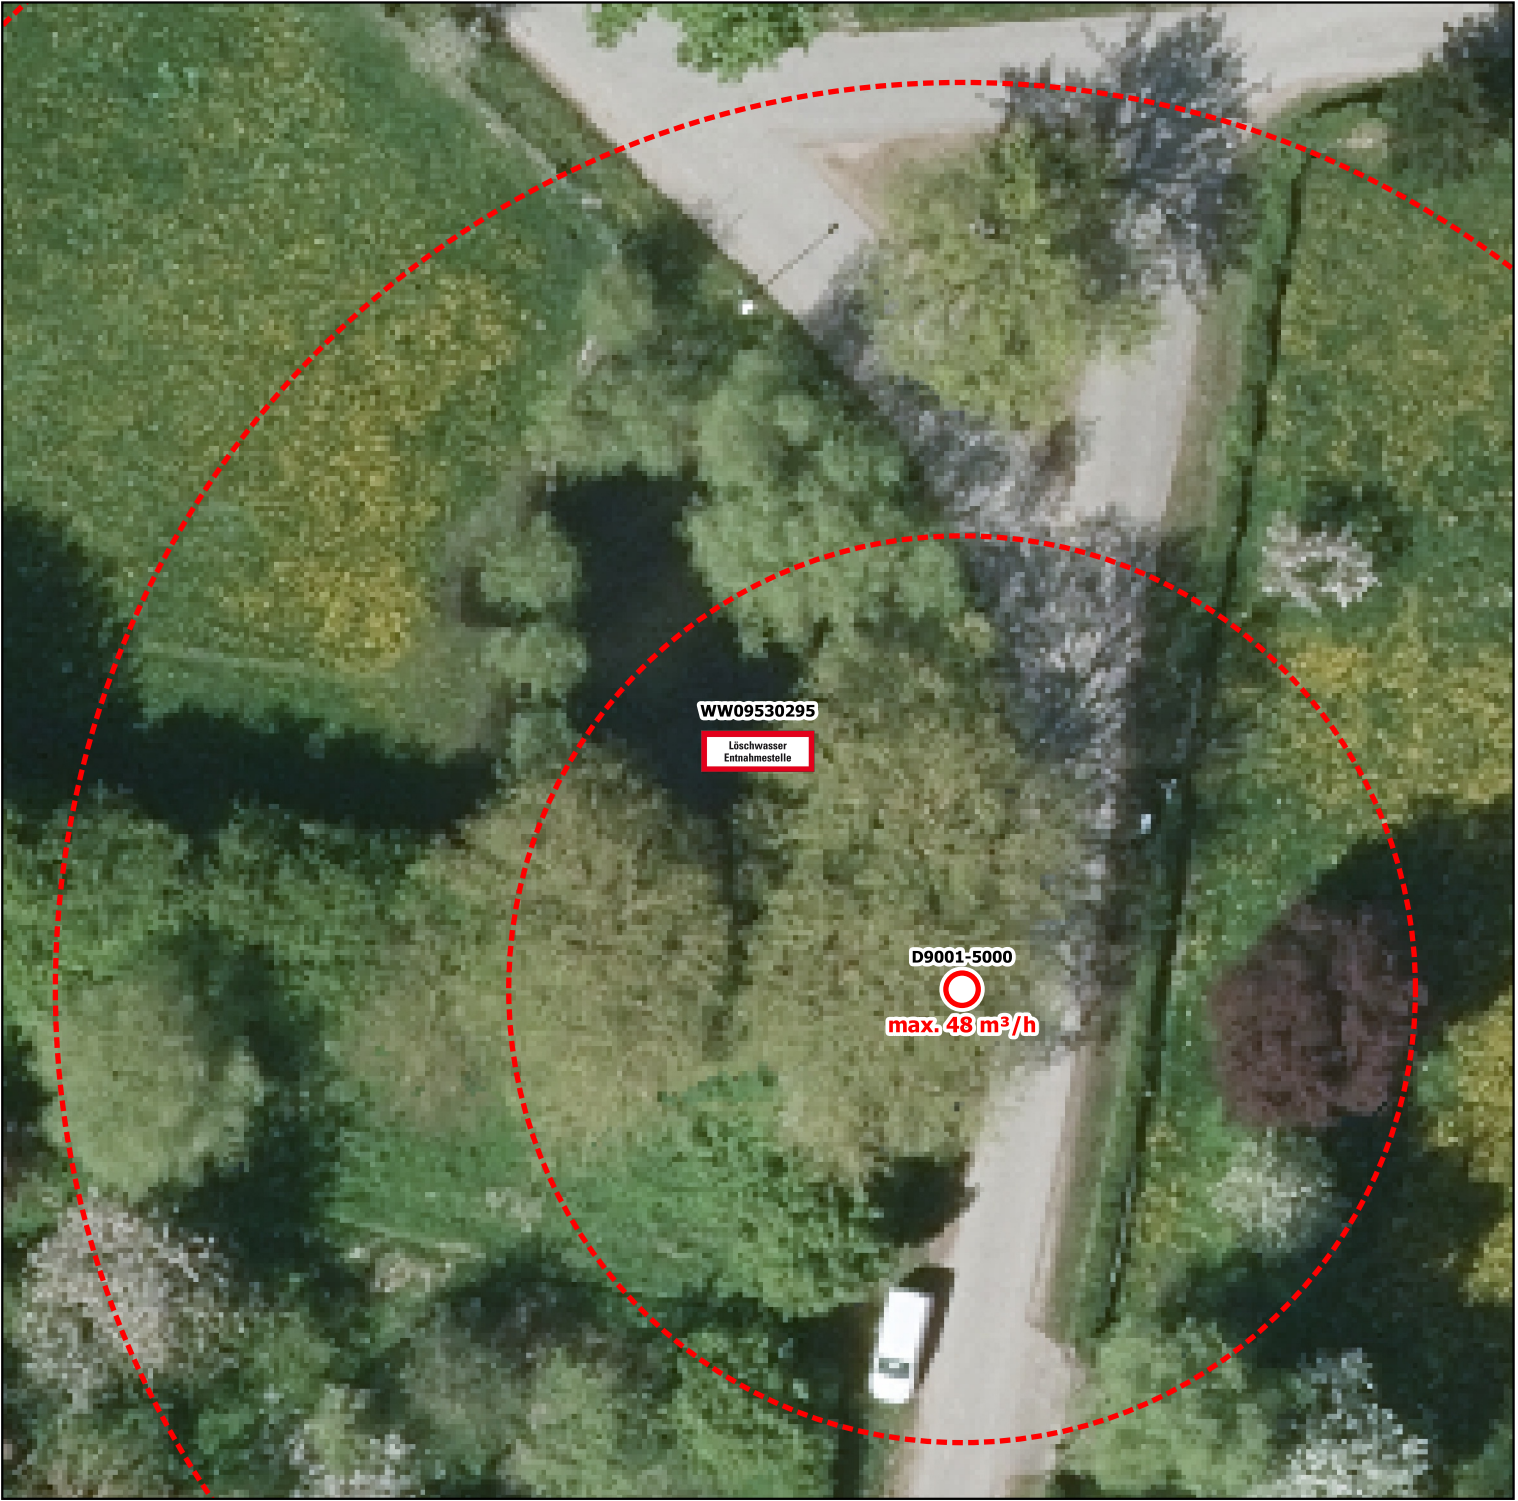

Gemeinde: Dassow, Stadt	Ortsteil: Tankenhagen(OT)
Durchfluss: Keine Angabe	Typ: offenes Gewässer
Straße: Grüner Weg	Lagezusatz: Keine Angaben
Notizen:	
Dieses Standortblatt stellt keine verbindliche Bestandsauskunft der zuständigen Verwaltung dar! Alle Angaben ohne Gewähr.	