



Landkreis Nordwestmecklenburg
FD Kataster und Vermessung
Stabsstelle Geodatenzentrum
Börzower Weg 3
23936 Grevesmühlen

Löschwasser- und Hydrantenkataster

L-ID: 1021-DMBK


0 5 10 15 m



Maßstab: 1:300

Stand:
07.05.2025

X

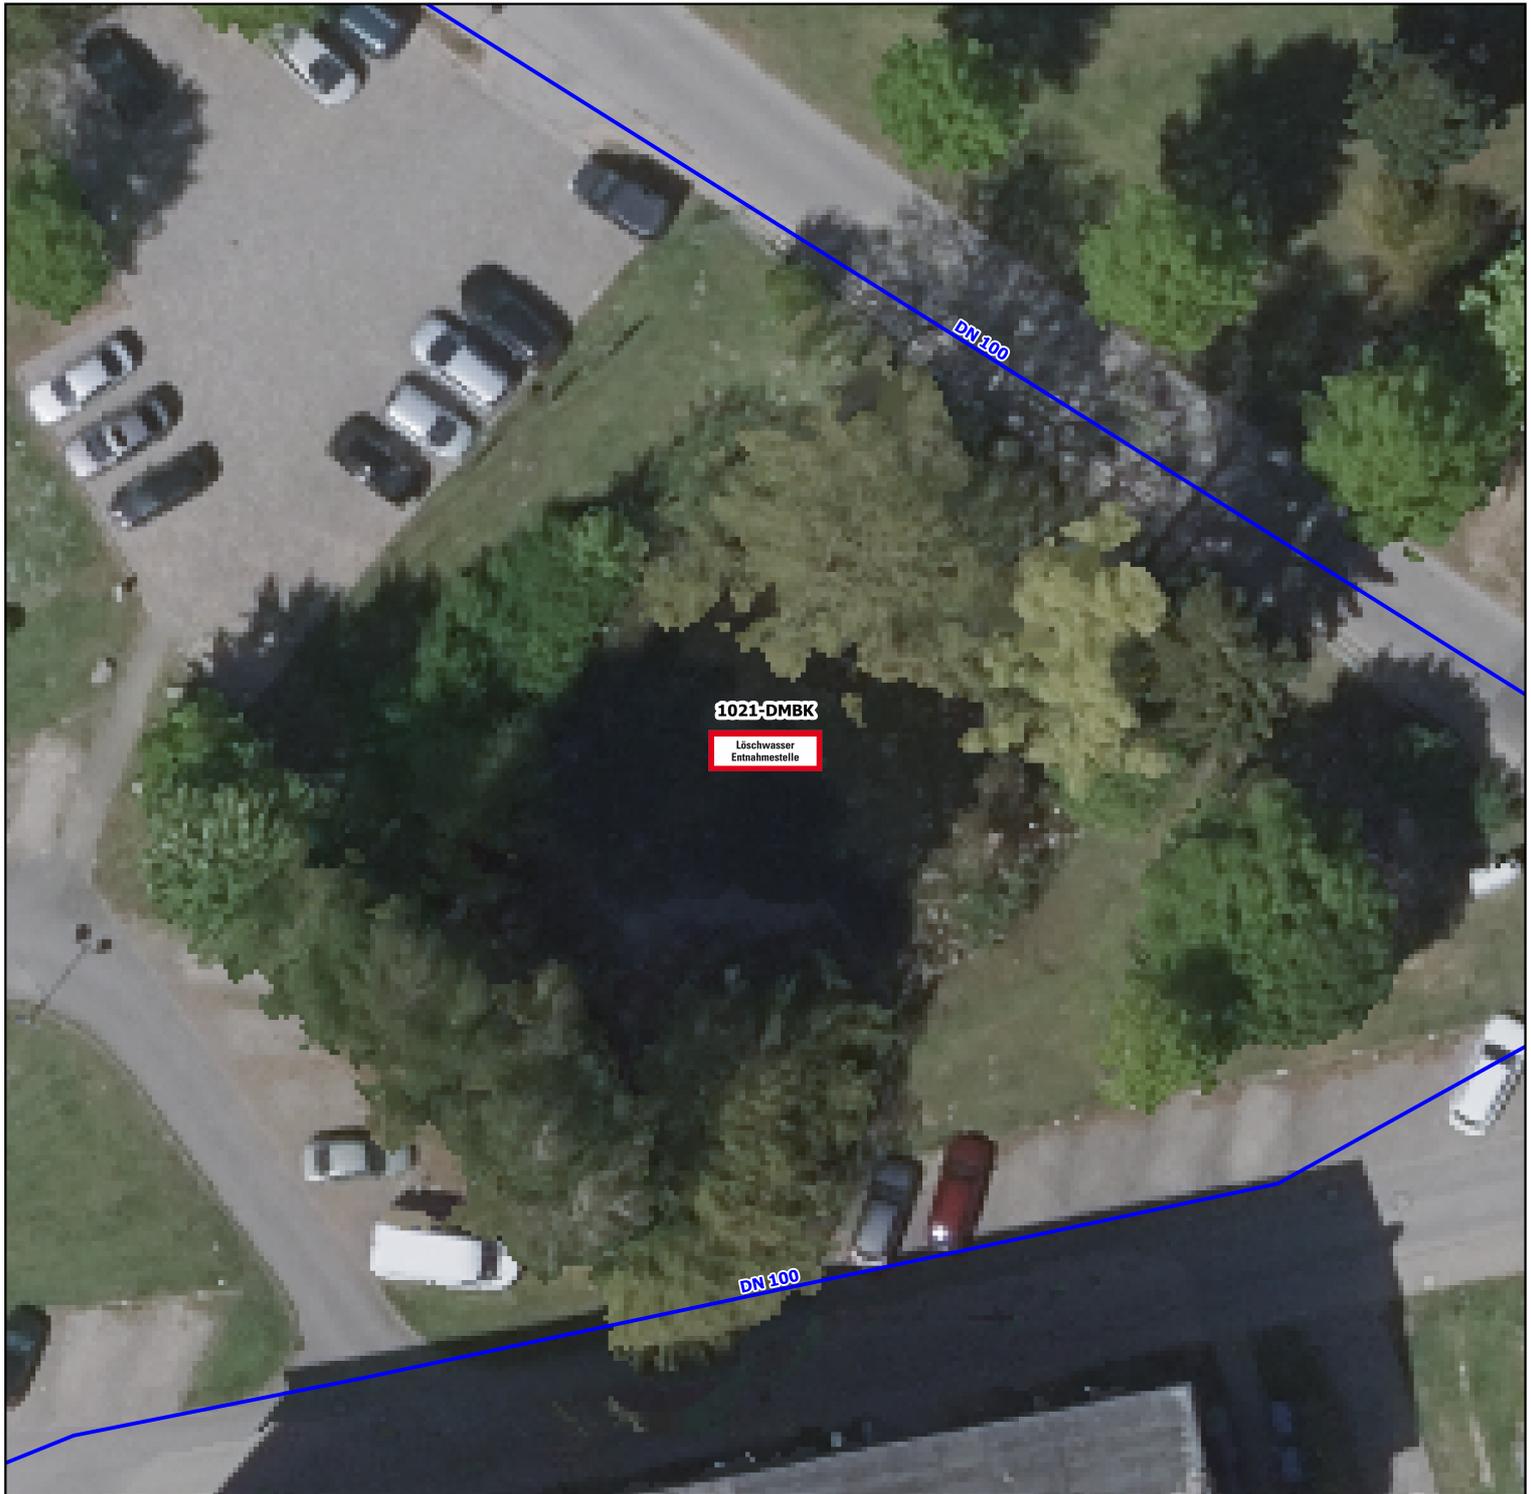

Gemeinde: Dorf Mecklenburg	Ortsteil: Dorf Mecklenburg
Durchfluss: Keine Angabe	Typ: Löschwasserteich
Straße: Mecklenburger Straße	Lagezusatz: neben dem Parkplatz
Notizen:	
Dieses Standortblatt stellt keine verbindliche Bestandsauskunft der zuständigen Verwaltung dar! Alle Angaben ohne Gewähr.	