



Landkreis Nordwestmecklenburg
FD Kataster und Vermessung
Stabsstelle Geodatenzentrum
Börzower Weg 3
23936 Grevesmühlen

Löschwasser- und Hydrantenkataster


L-ID: 1026-DMBK

0 5 10 15 m

Maßstab: 1:300

Stand:
07.05.2025

x

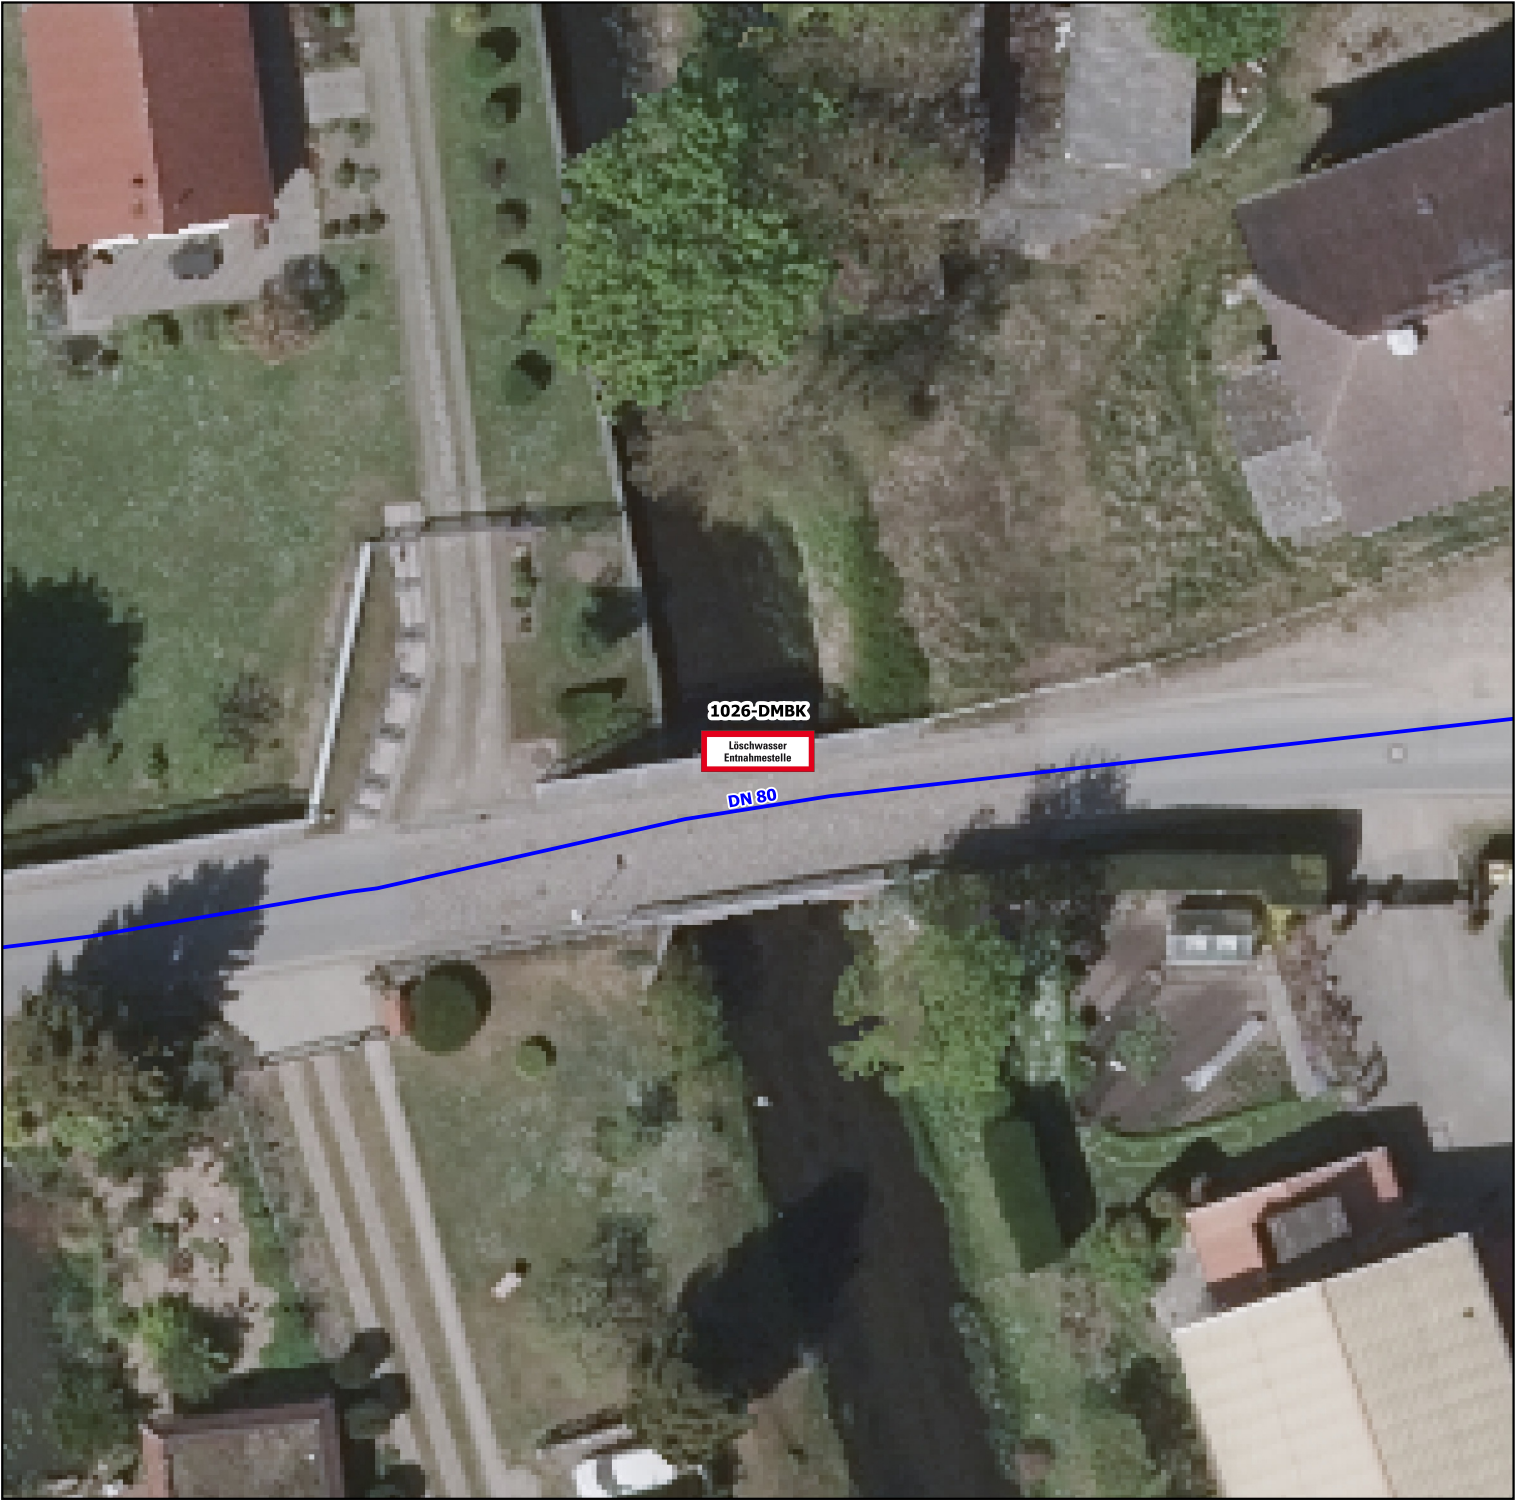

Gemeinde: Dorf Mecklenburg	Ortsteil: Dorf Mecklenburg
Durchfluss: Keine Angabe	Typ: Bach / Fluss
Straße: Schwarzer Weg	Lagezusatz: an der Brücke, Wallensteingraben
Notizen:	
Dieses Standortblatt stellt keine verbindliche Bestandsauskunft der zuständigen Verwaltung dar! Alle Angaben ohne Gewähr.	