Landkreis Nordwestmecklenburg
FD Kataster und Vermessung
Stabsstelle Geodatenzentrum
Börzower Weg 3
23936 Grevesmühlen

Löschwasser- und Hydrantenkataster

L-ID: 1047-LueL

0 5 10 15 m **Maßstab: 1:300**

Stand: 07.05.2025

x

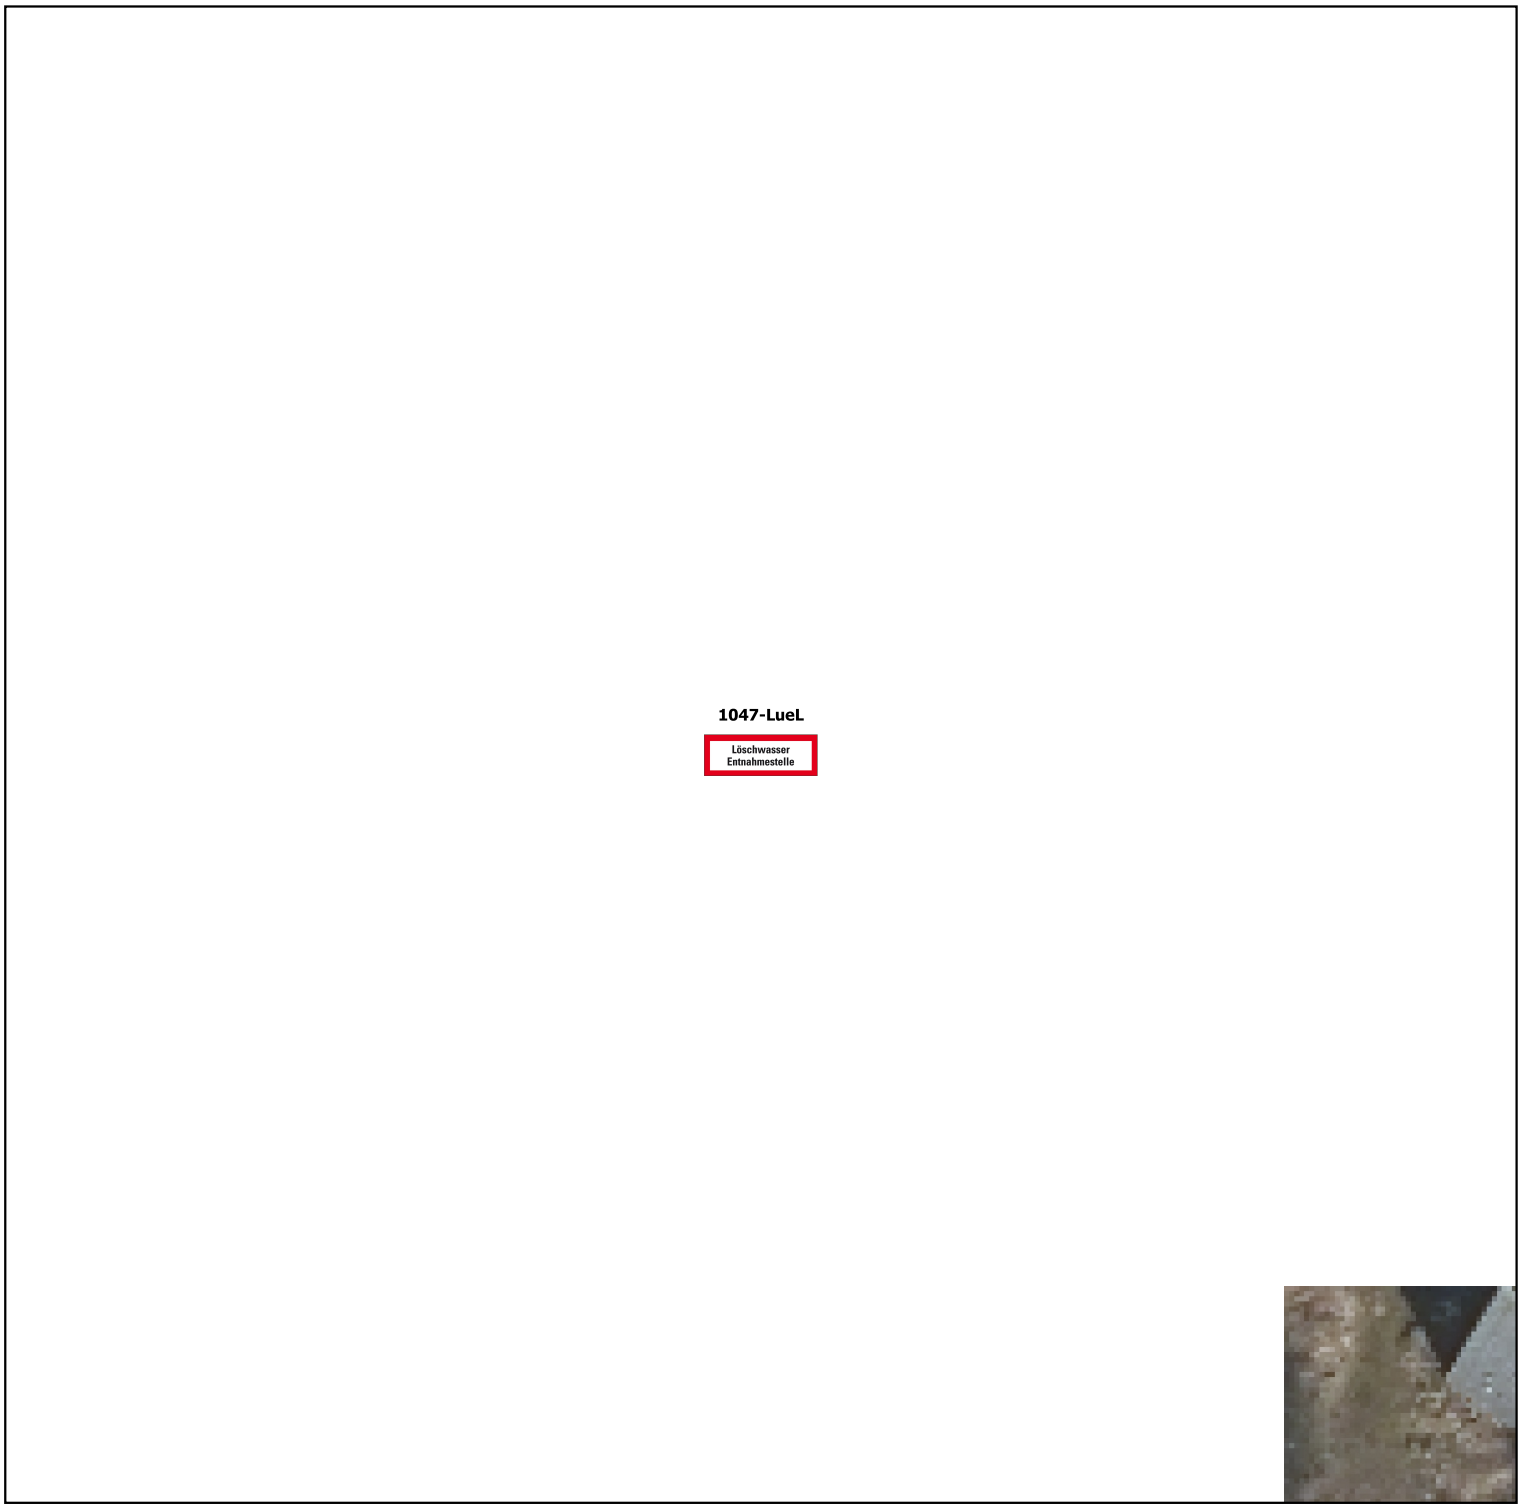

Gemeinde: Brüsewitz	**Ortsteil:** Herren Steinfeld
Durchfluss: Keine Angabe	**Typ:** Teich / See
Straße: Warnitzer Weg	**Lagezusatz:** an der Straße rechts, Schweineteich
Notizen:	

Dieses Standortblatt stellt keine verbindliche Bestandsauskunft der zuständigen Verwaltung dar! Alle Angaben ohne Gewähr.