



Landkreis Nordwestmecklenburg
FD Kataster und Vermessung
Stabsstelle Geodatenzentrum
Börzower Weg 3
23936 Grevesmühlen

Löschwasser- und Hydrantenkataster


L-ID: 1052-DMBK

0 5 10 15 m

Maßstab: 1:300

Stand:
07.05.2025

X

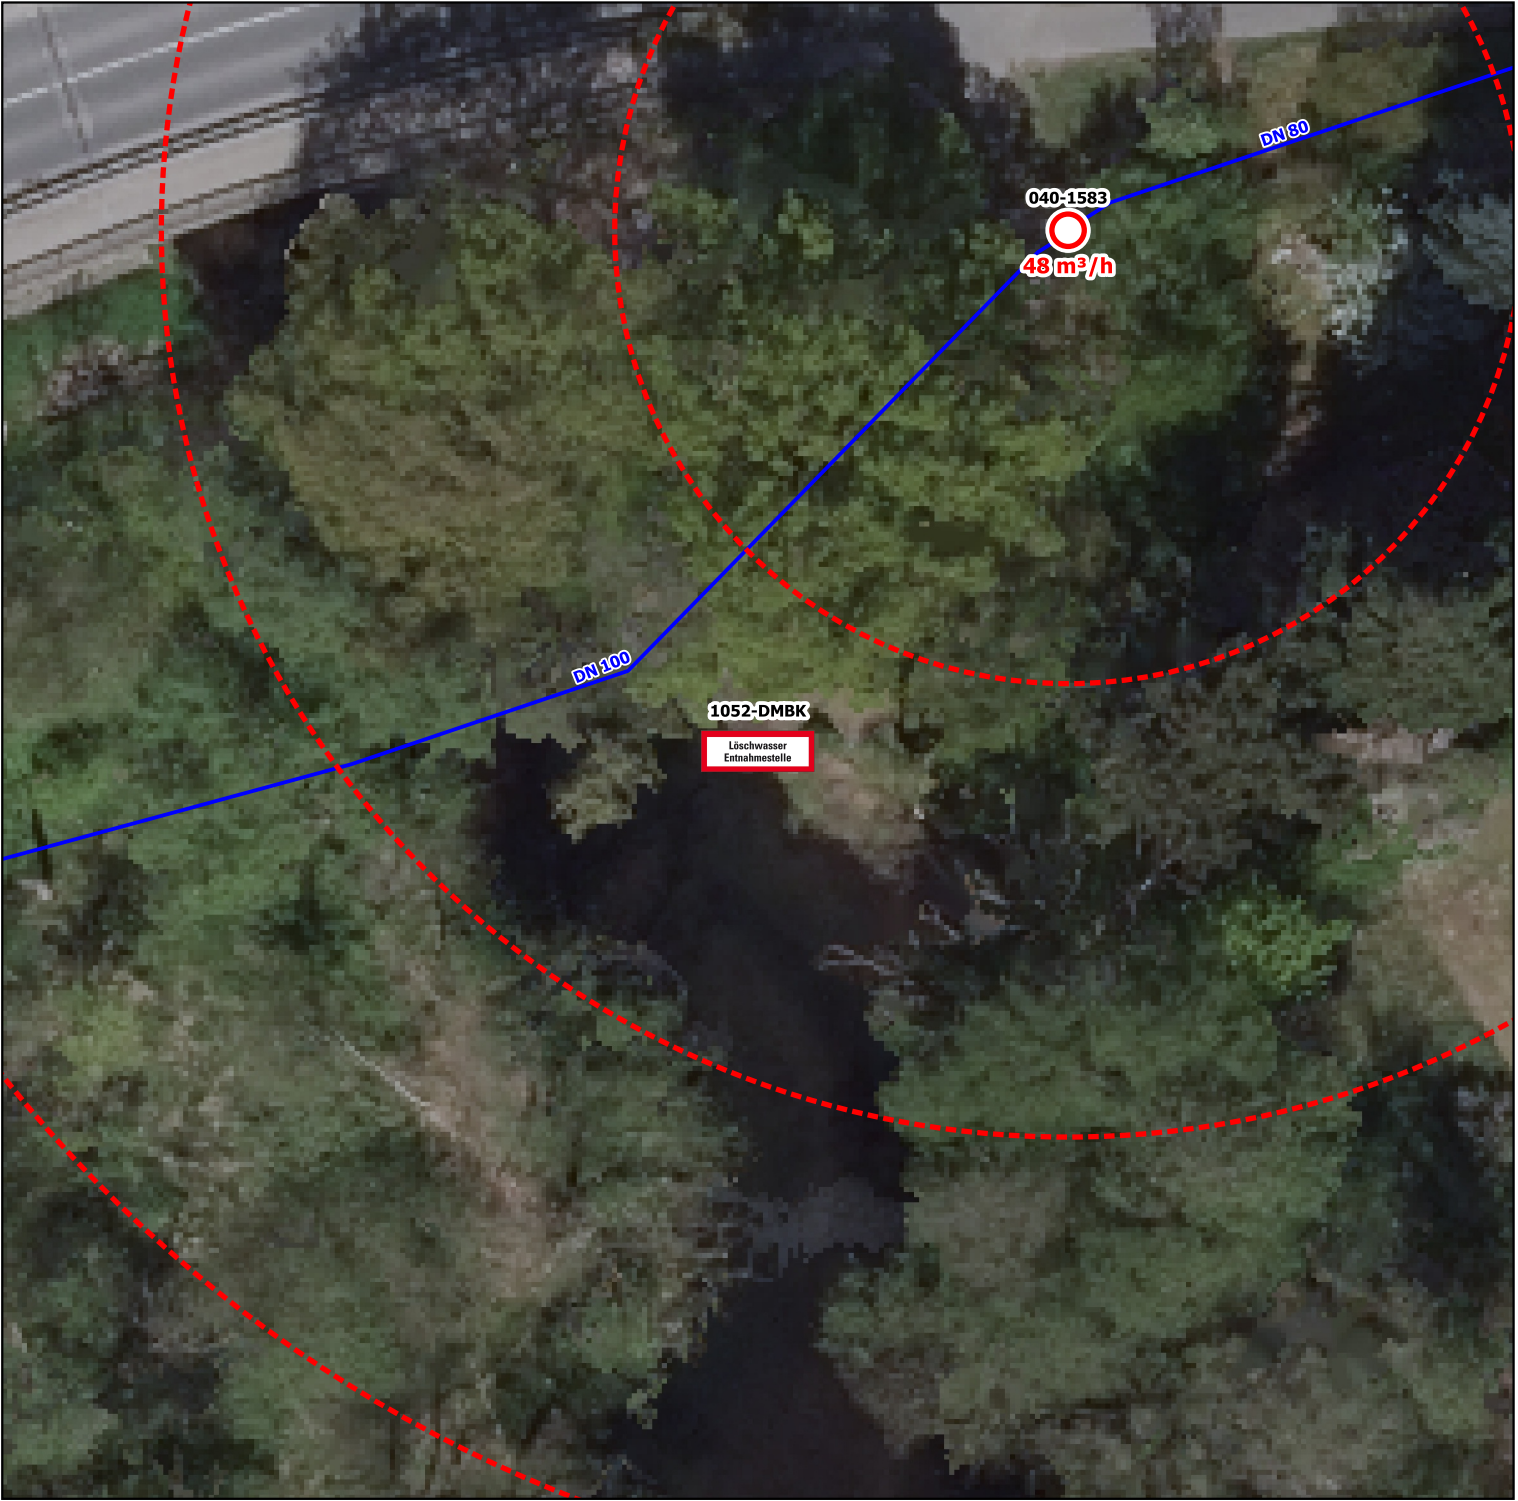

Gemeinde: Hohen Viecheln	Ortsteil: Hohen Viecheln
Durchfluss: Keine Angabe	Typ: Bach / Fluss
Straße: Wald Weg	Lagezusatz: Brücke am Wallensteingraben
Notizen:	
Dieses Standortblatt stellt keine verbindliche Bestandsauskunft der zuständigen Verwaltung dar! Alle Angaben ohne Gewähr.	