



Landkreis Nordwestmecklenburg  
FD Kataster und Vermessung  
Stabsstelle Geodatenzentrum  
Börzower Weg 3  
23936 Grevesmühlen

## Löschwasser- und Hydrantenkataster

H-ID: 124-1162


0 5 10 15 m

Maßstab: 1:300

Stand:  
06.05.2025

Unter.-H.

**Kein Löschwasser-Hydrant nach §2 BrSchG!**

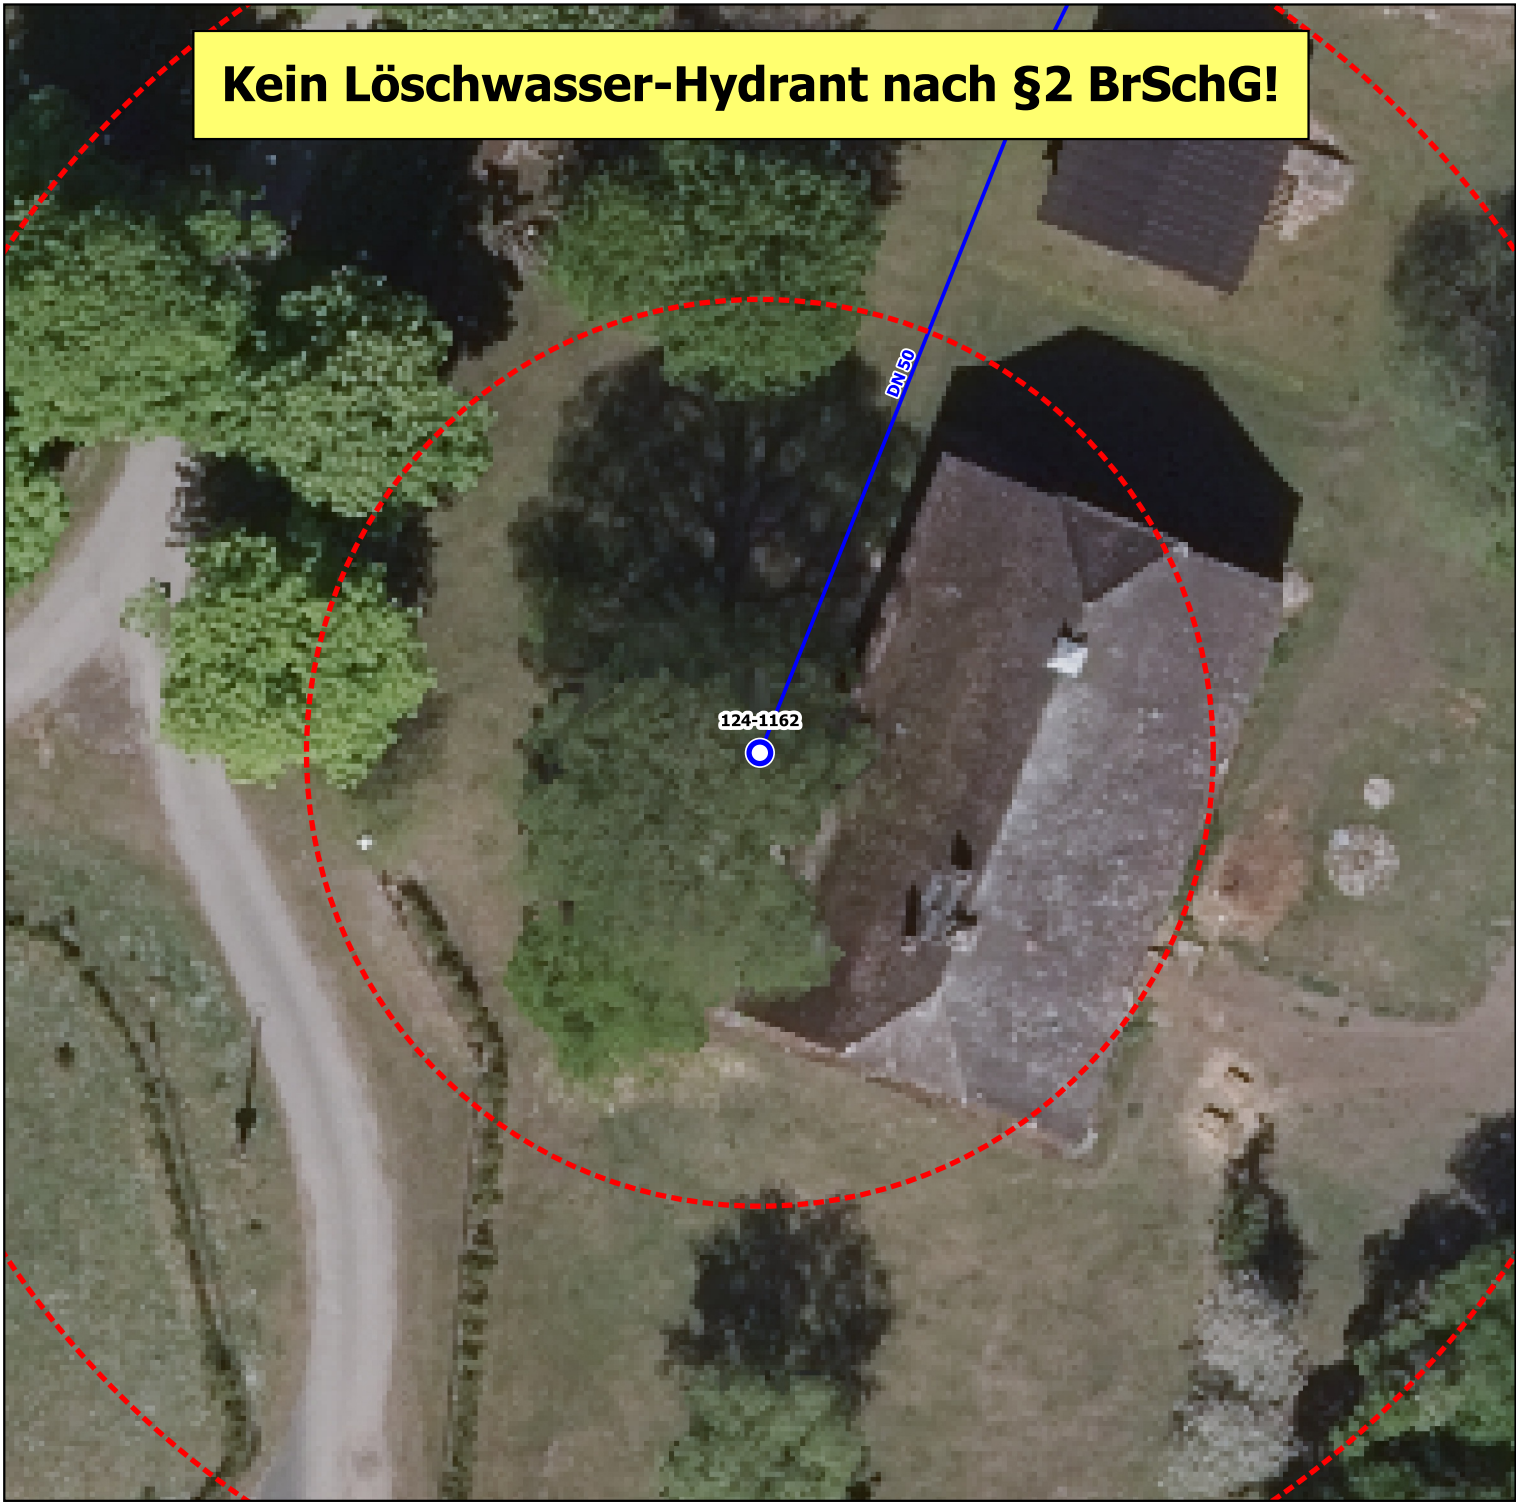

**Gemeinde:** Gemeinde Lübow

**Bauart:** Unterflur Hydrant

**Durchfluss:** Keine Angabe gemessen bei 1,5 bar

**Art der Oberfläche:** keine Angabe

**Standort:** Tarzow

**Notizen:** Es liegt keine Vereinbarung mit dem zuständigen Wasserversorger vor. Demnach ist dieser Hydrant kein Löschwasser-Hydrant nach §2 BrSchG! Eine Verwendung nach §7 BrSchG ist mit dem Wasserversorger abzustimmen und unverzüglich mitzuteilen.

Bereitschaftsdienst Zweckverband Wismar: 0172 3223381

Dieses Standortblatt stellt keine verbindliche Bestandsauskunft des zuständigen Wasserversorgers dar! Alle Angaben ohne Gewähr.